


中国市政工程中南设计研究总院有限公司
出图专用章
工程设计综合资质甲级。
证书号:A142A00029 有效期至2030年01月07日

签章日期: 2026-09-11

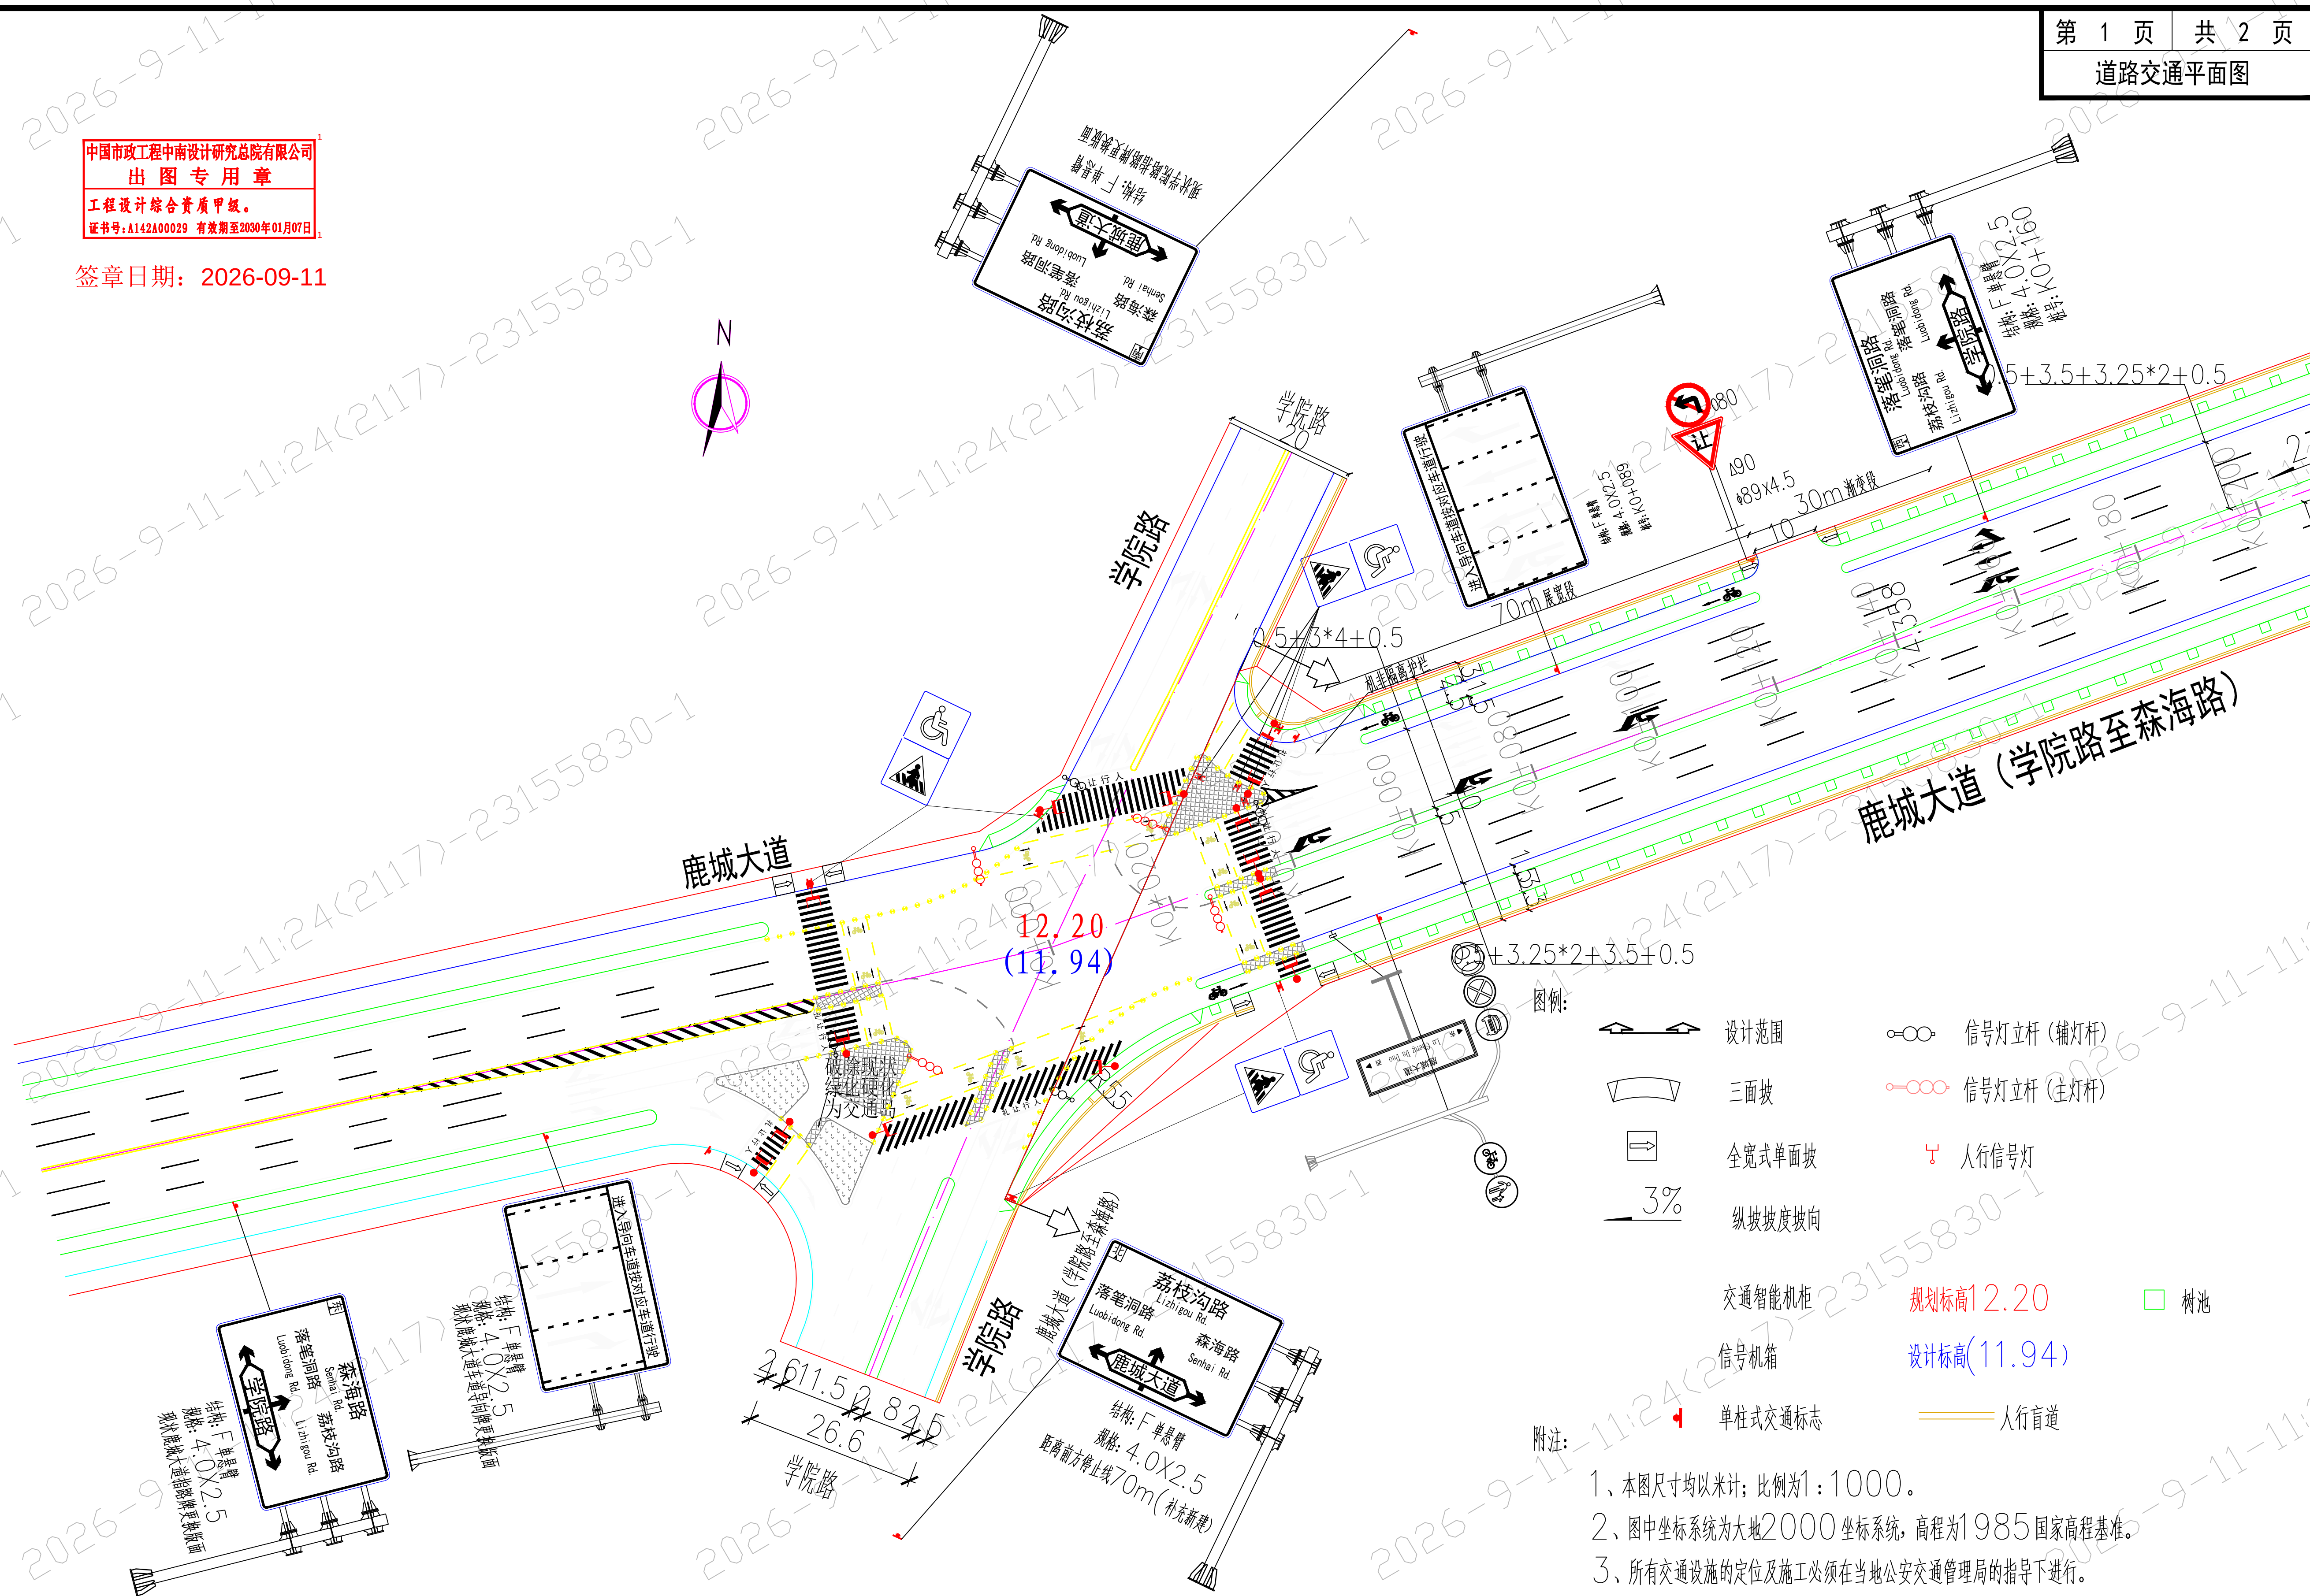


- 1、本图尺寸均以米计；比例为1：1000。
- 2、图中坐标系统为大地2000坐标系统，高程为1985国家高程基准。
- 3、所有交通设施的定位及施工必须在当地公安交通管理局的指导下进行。

中国市政工程中南设计研究总院有限公司
出图专用章
工程设计综合资质甲级
证书号: A142A00029 有效期至2030年01月07日

签章日期: 2026-09-11

气 观
电 景


路 通 水 构
道 交 给 排 结

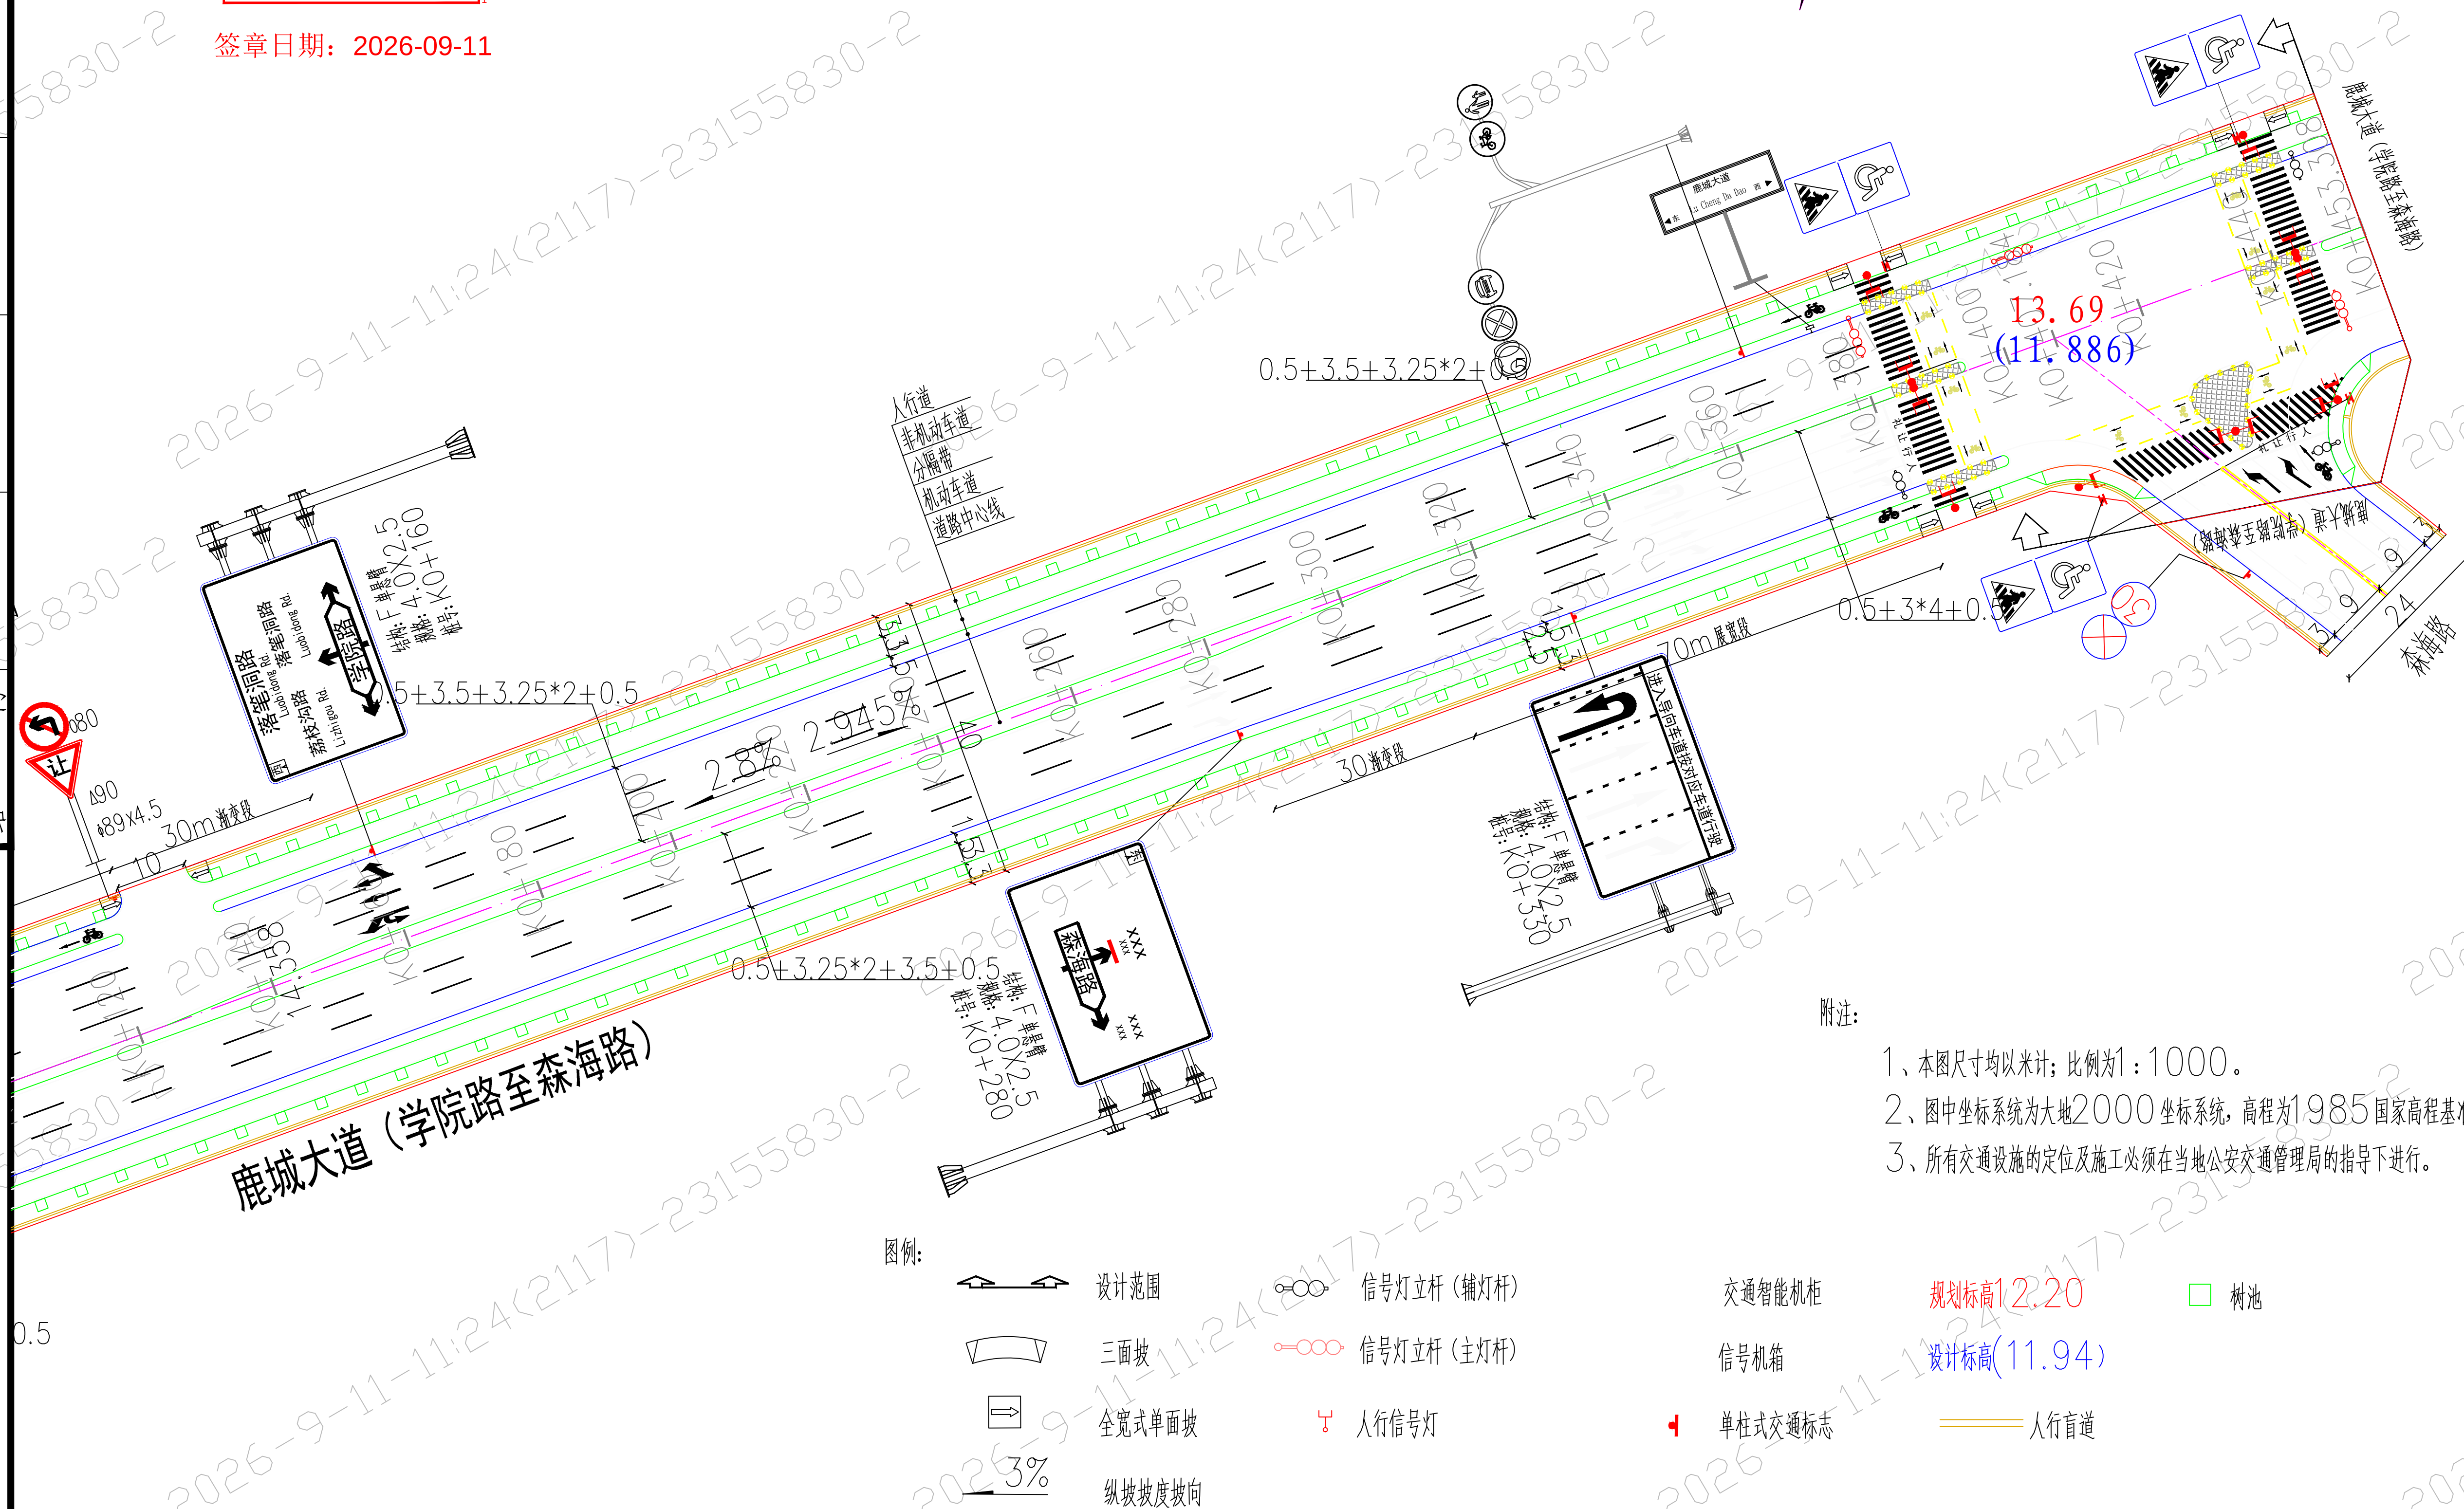

附注:

- 1、本图尺寸均以米计; 比例为1:1000。
- 2、图中坐标系统为大地2000坐标系统, 高程为1985国家高程基准。
- 3、所有交通设施的定位及施工必须在当地公安交通管理部门的指导下进行。


图例:

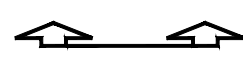

设计范围



三面坡

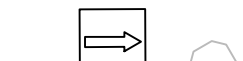

全宽式单面坡



纵坡坡度坡向

信号灯立杆 (辅灯杆)

信号灯立杆 (主灯杆)

人行信号灯

交通智能机柜

信号机箱

单柱式交通标志

规划标高12.20

设计标高(11.94)

树池

人行盲道



中国市政工程中南设计研究总院有限公司
Central & Southern China Municipal Engineering Design and Research Institute Co., Ltd.

工程设计综合资质甲级A142001257 工程咨询甲级甲212021010950

审 定

审 核

项目负责

昌颖 阮有祥

刘 凯

王文 阮有祥

专业负责人

校 核

设计

昌颖 阮有祥

王 文

阮有祥

设计号

设计阶段

日 期

路13-2024001

方案设计

2024. 04

工程名称

子 项

图纸名称

三亚市鹿城大道 (学院路至森海路) 市政道路工程项目

道路工程

道路交通平面图

图 号

版 本

FDL0101-001