



气	电	路	道
观	景	通	道
		交	
		给	
		排	
		水	
		构	
		结	

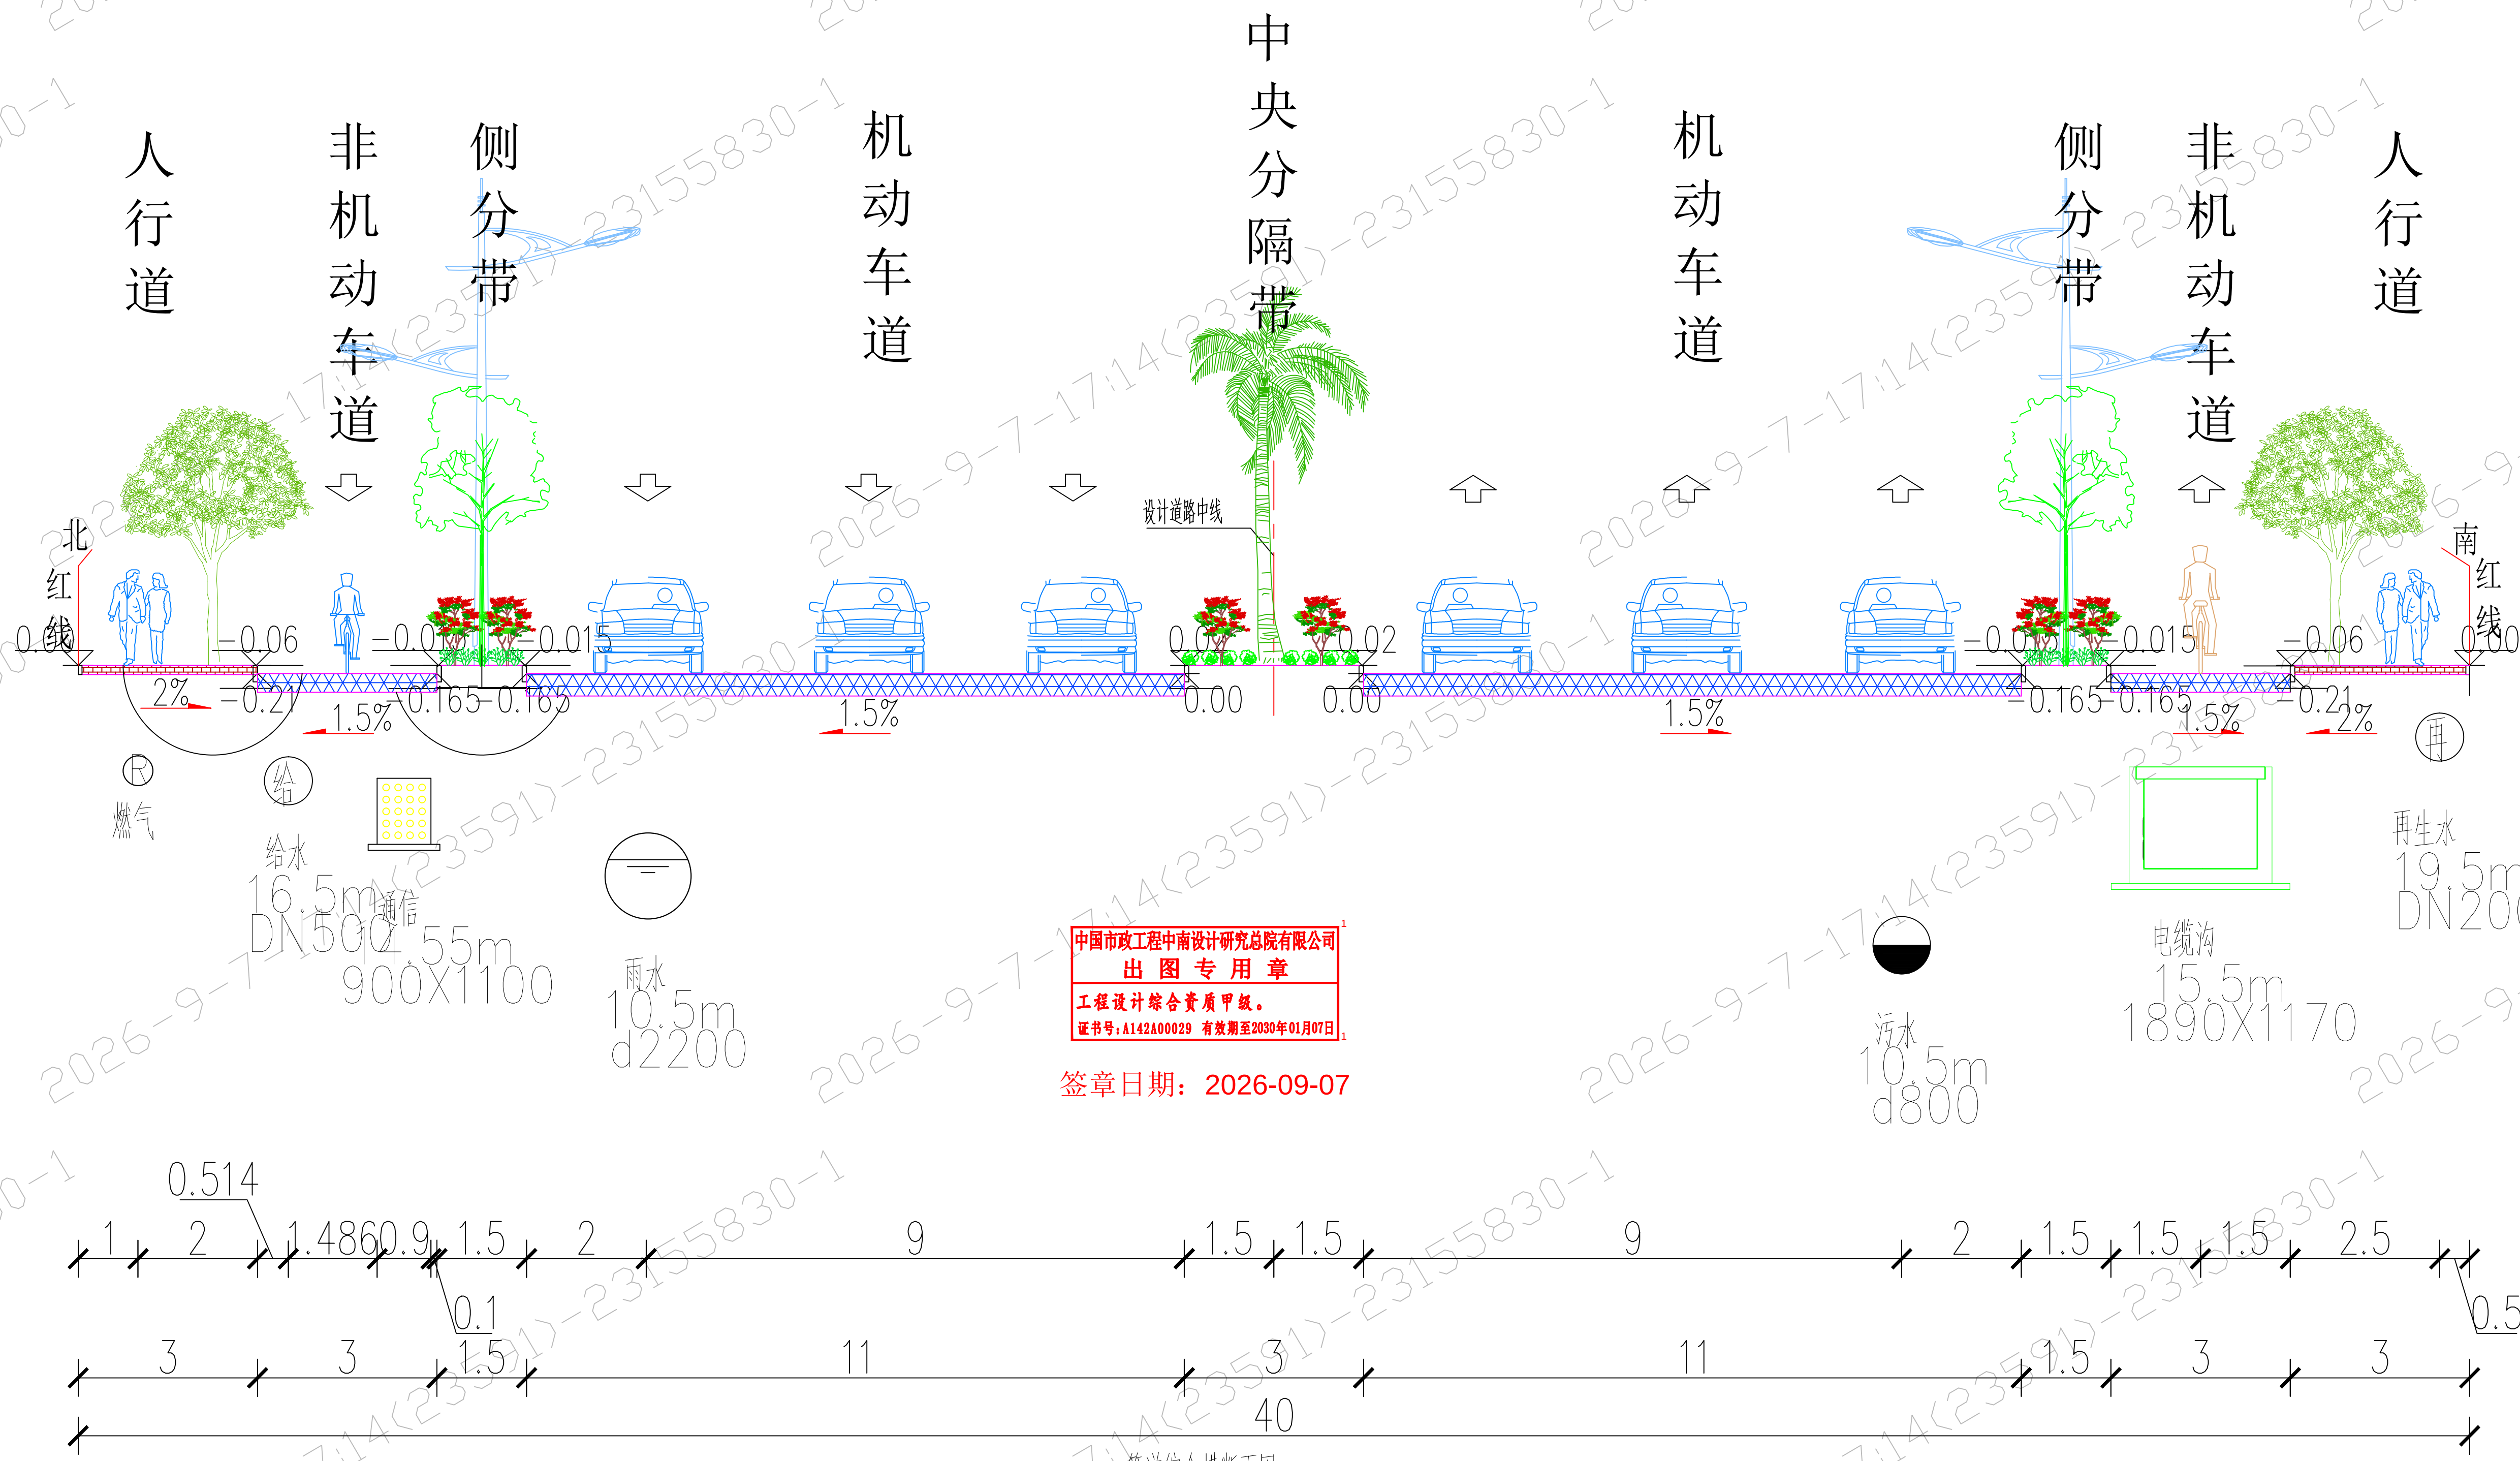

中国市政工程中南设计研究总院有限公司
出图专用章
工程设计综合资质甲级。
证书号: A142A00029 有效期至2030年01月07日

签章日期: 2026-09-07

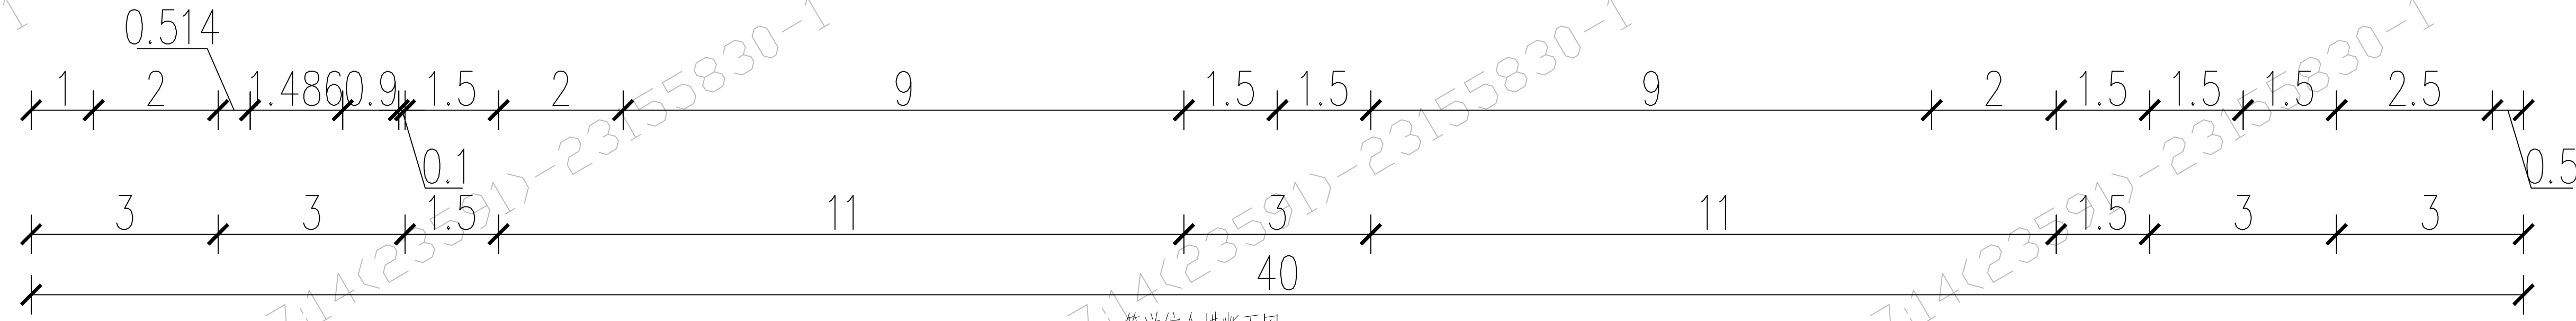

管道综合横断面图

说明:
1、本图尺寸以m计。

 中国市政工程中南设计研究总院有限公司 Central & Southern China Municipal Engineering Design and Research Institute Co., Ltd. 工程设计综合资质甲级A142001257 工程咨询甲级甲212021010950	审 定		专业负责人	张 锋 王 曼 君	张 峰 王 曼 君	设 计 号	路13-2024001	工程名称	三亚市鹿城大道（学院路至森海路）市政道路工程项目			图 号	FPS0103-002
	审 核	杨 砾	校 核	黄 良 波	黄 良 波	设计阶段	方案设计	子 项	给排水工程				
	项目负责人	王文 阮有祥	设 计	王 曼 君	王 曼 君	日 期	2024. 04	图纸名称	管道综合横断面图				