


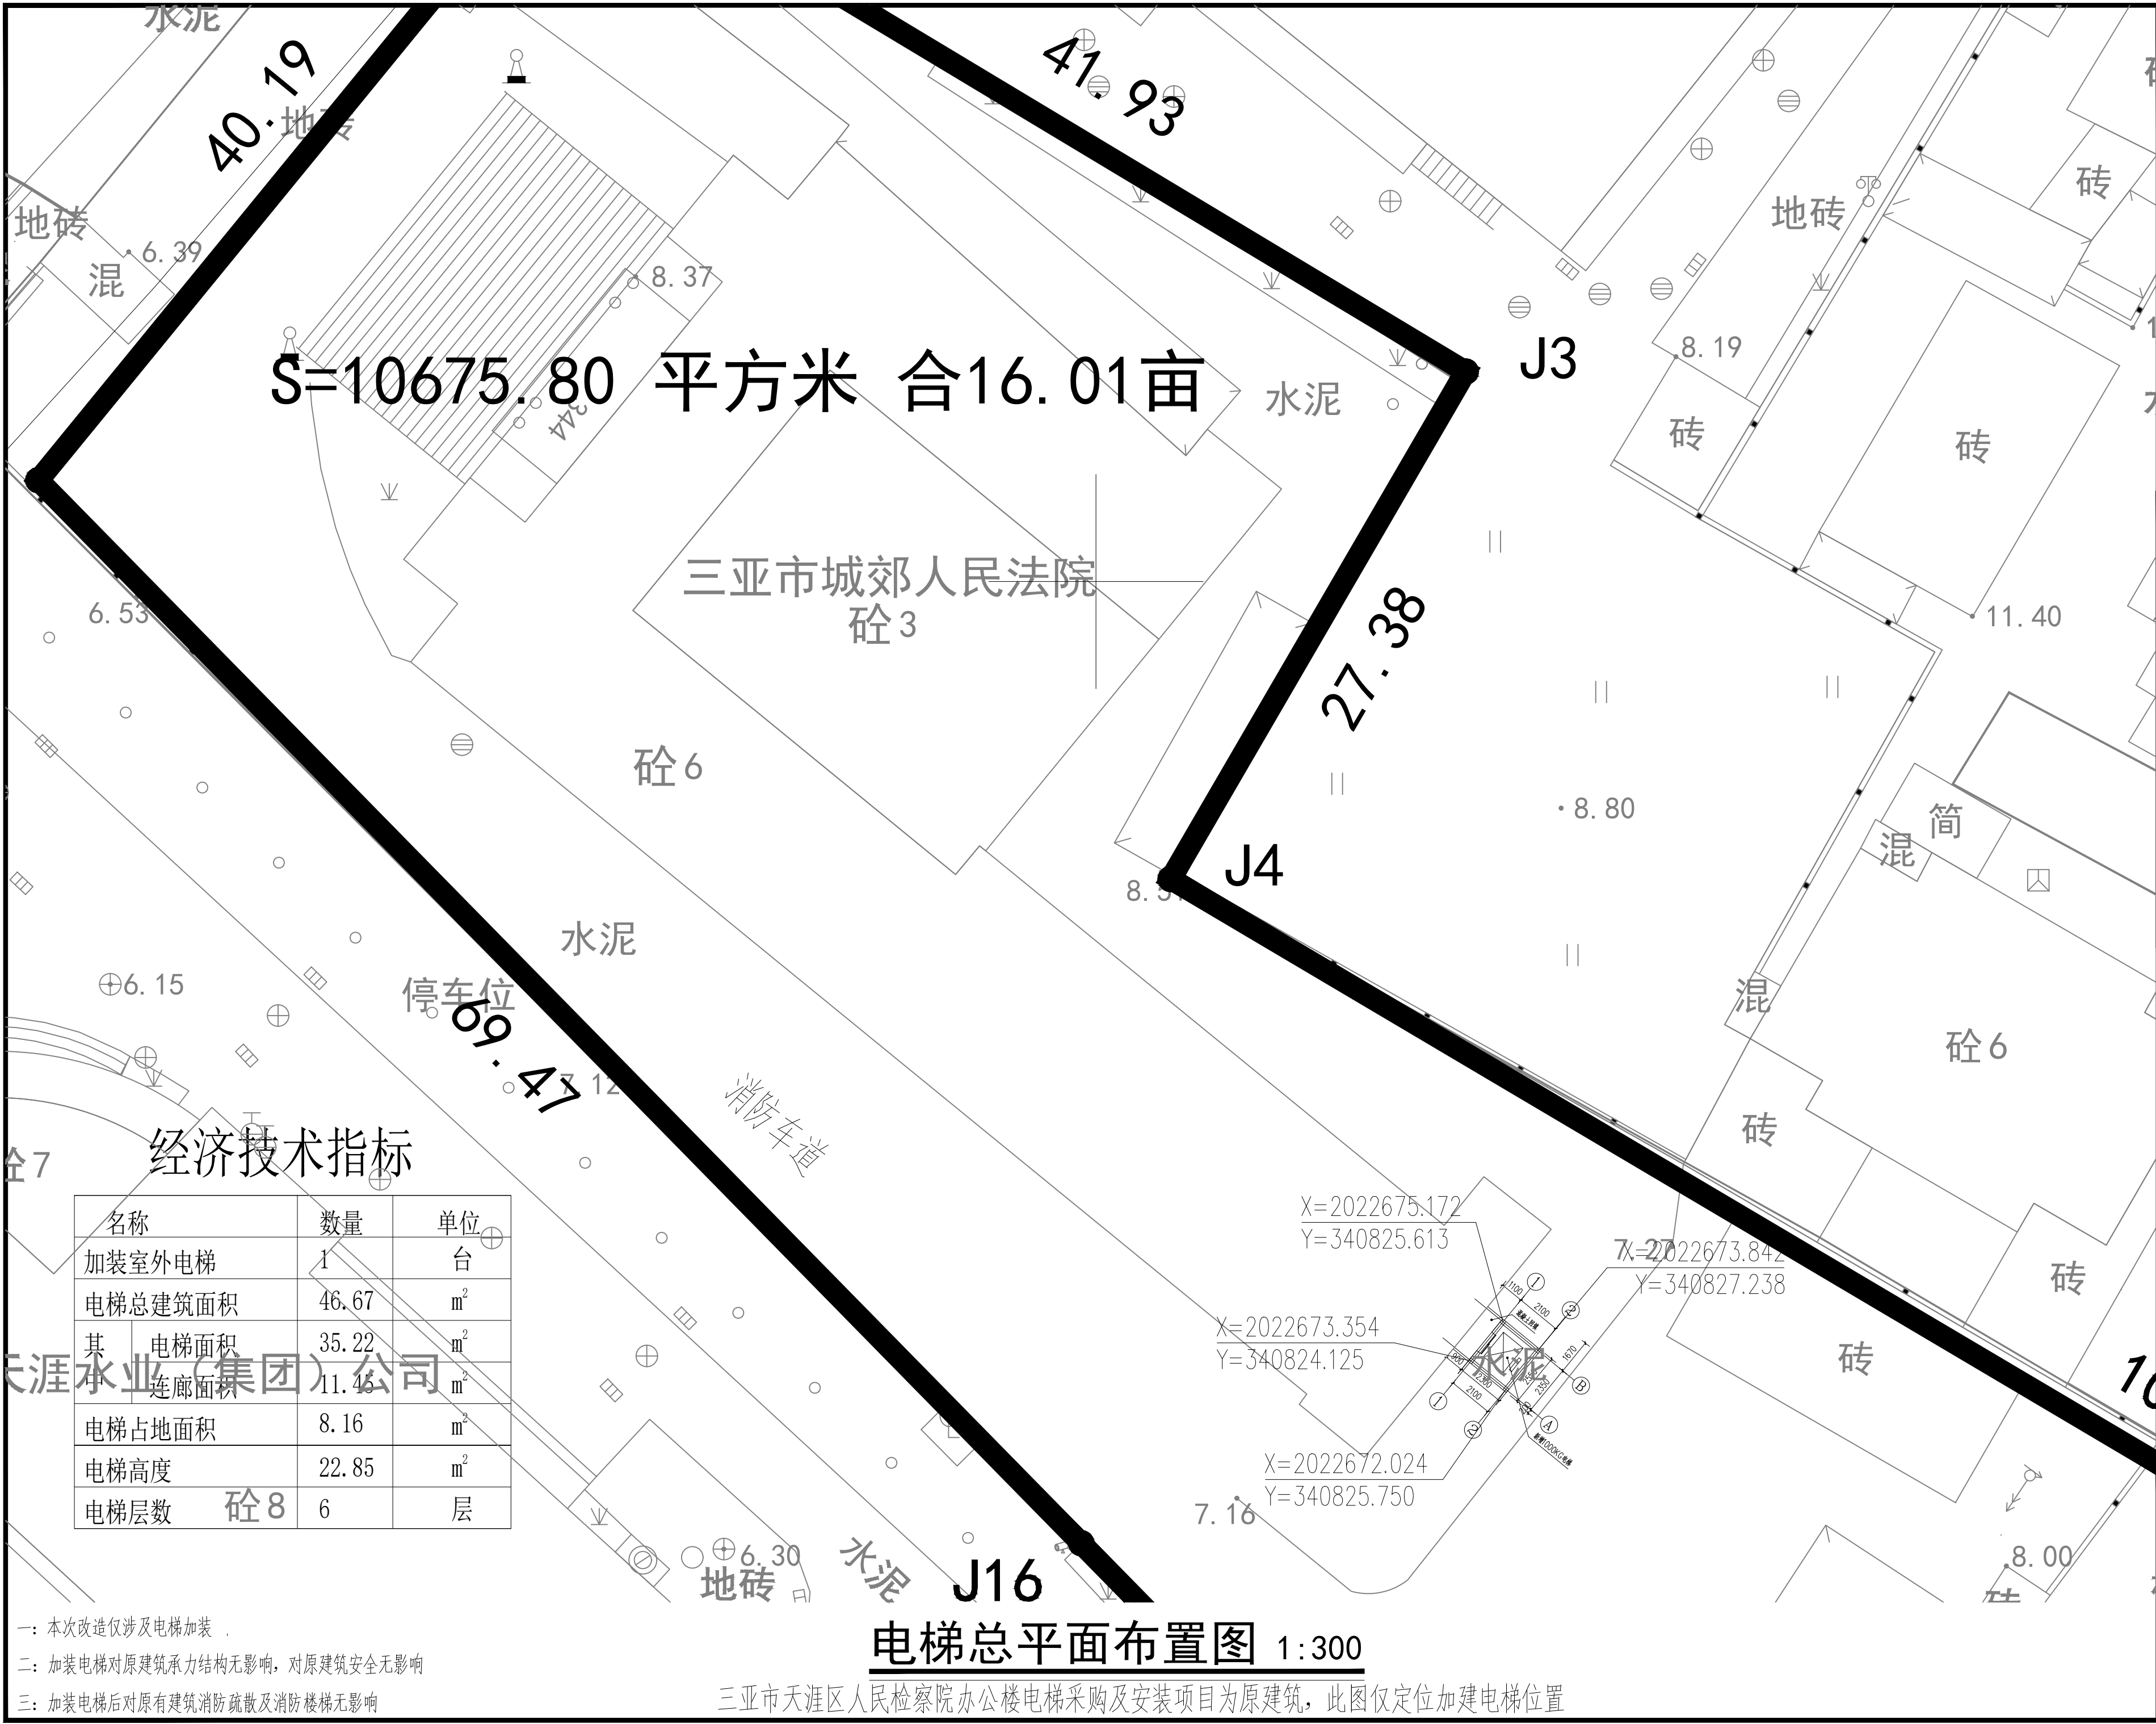

注意：
本图须经签署并加盖本公司专用出图章方为有效；
本图纸必须经图纸审图机构审查合格盖章，
并经消防审批部门审查合格盖章后方可施工；
本图版权归信宇腾远规划设计有限公司所有。

备注

项目编码
(打码机打码位置)

注册执业签章

姓 名	沈晨露	
注册证书号码	20196101115	
注册印章号码	6113483-011	
项目负责	沈晨露	沈晨露
专业负责	沈晨露	沈晨露
审 定	安长青	安长青
审 核	安长青	安长青
校 对	段炜朝	段炜朝
设 计	张 锋	张 锋

建设单位
三亚市天涯区人民检察院

工程名称
三亚市天涯区人民检察院办公楼
电梯采购及安装项目

子项名称

图名
总平面图布置

设计号			
图 号	JS 0	版 次	A
图 别	建 施	日 期	2026.08

信宇腾远规划设计有限公司

地址:西安曲江新区雁展路1111号
莱安中心T7-2506

资质证书编号: A261134839