


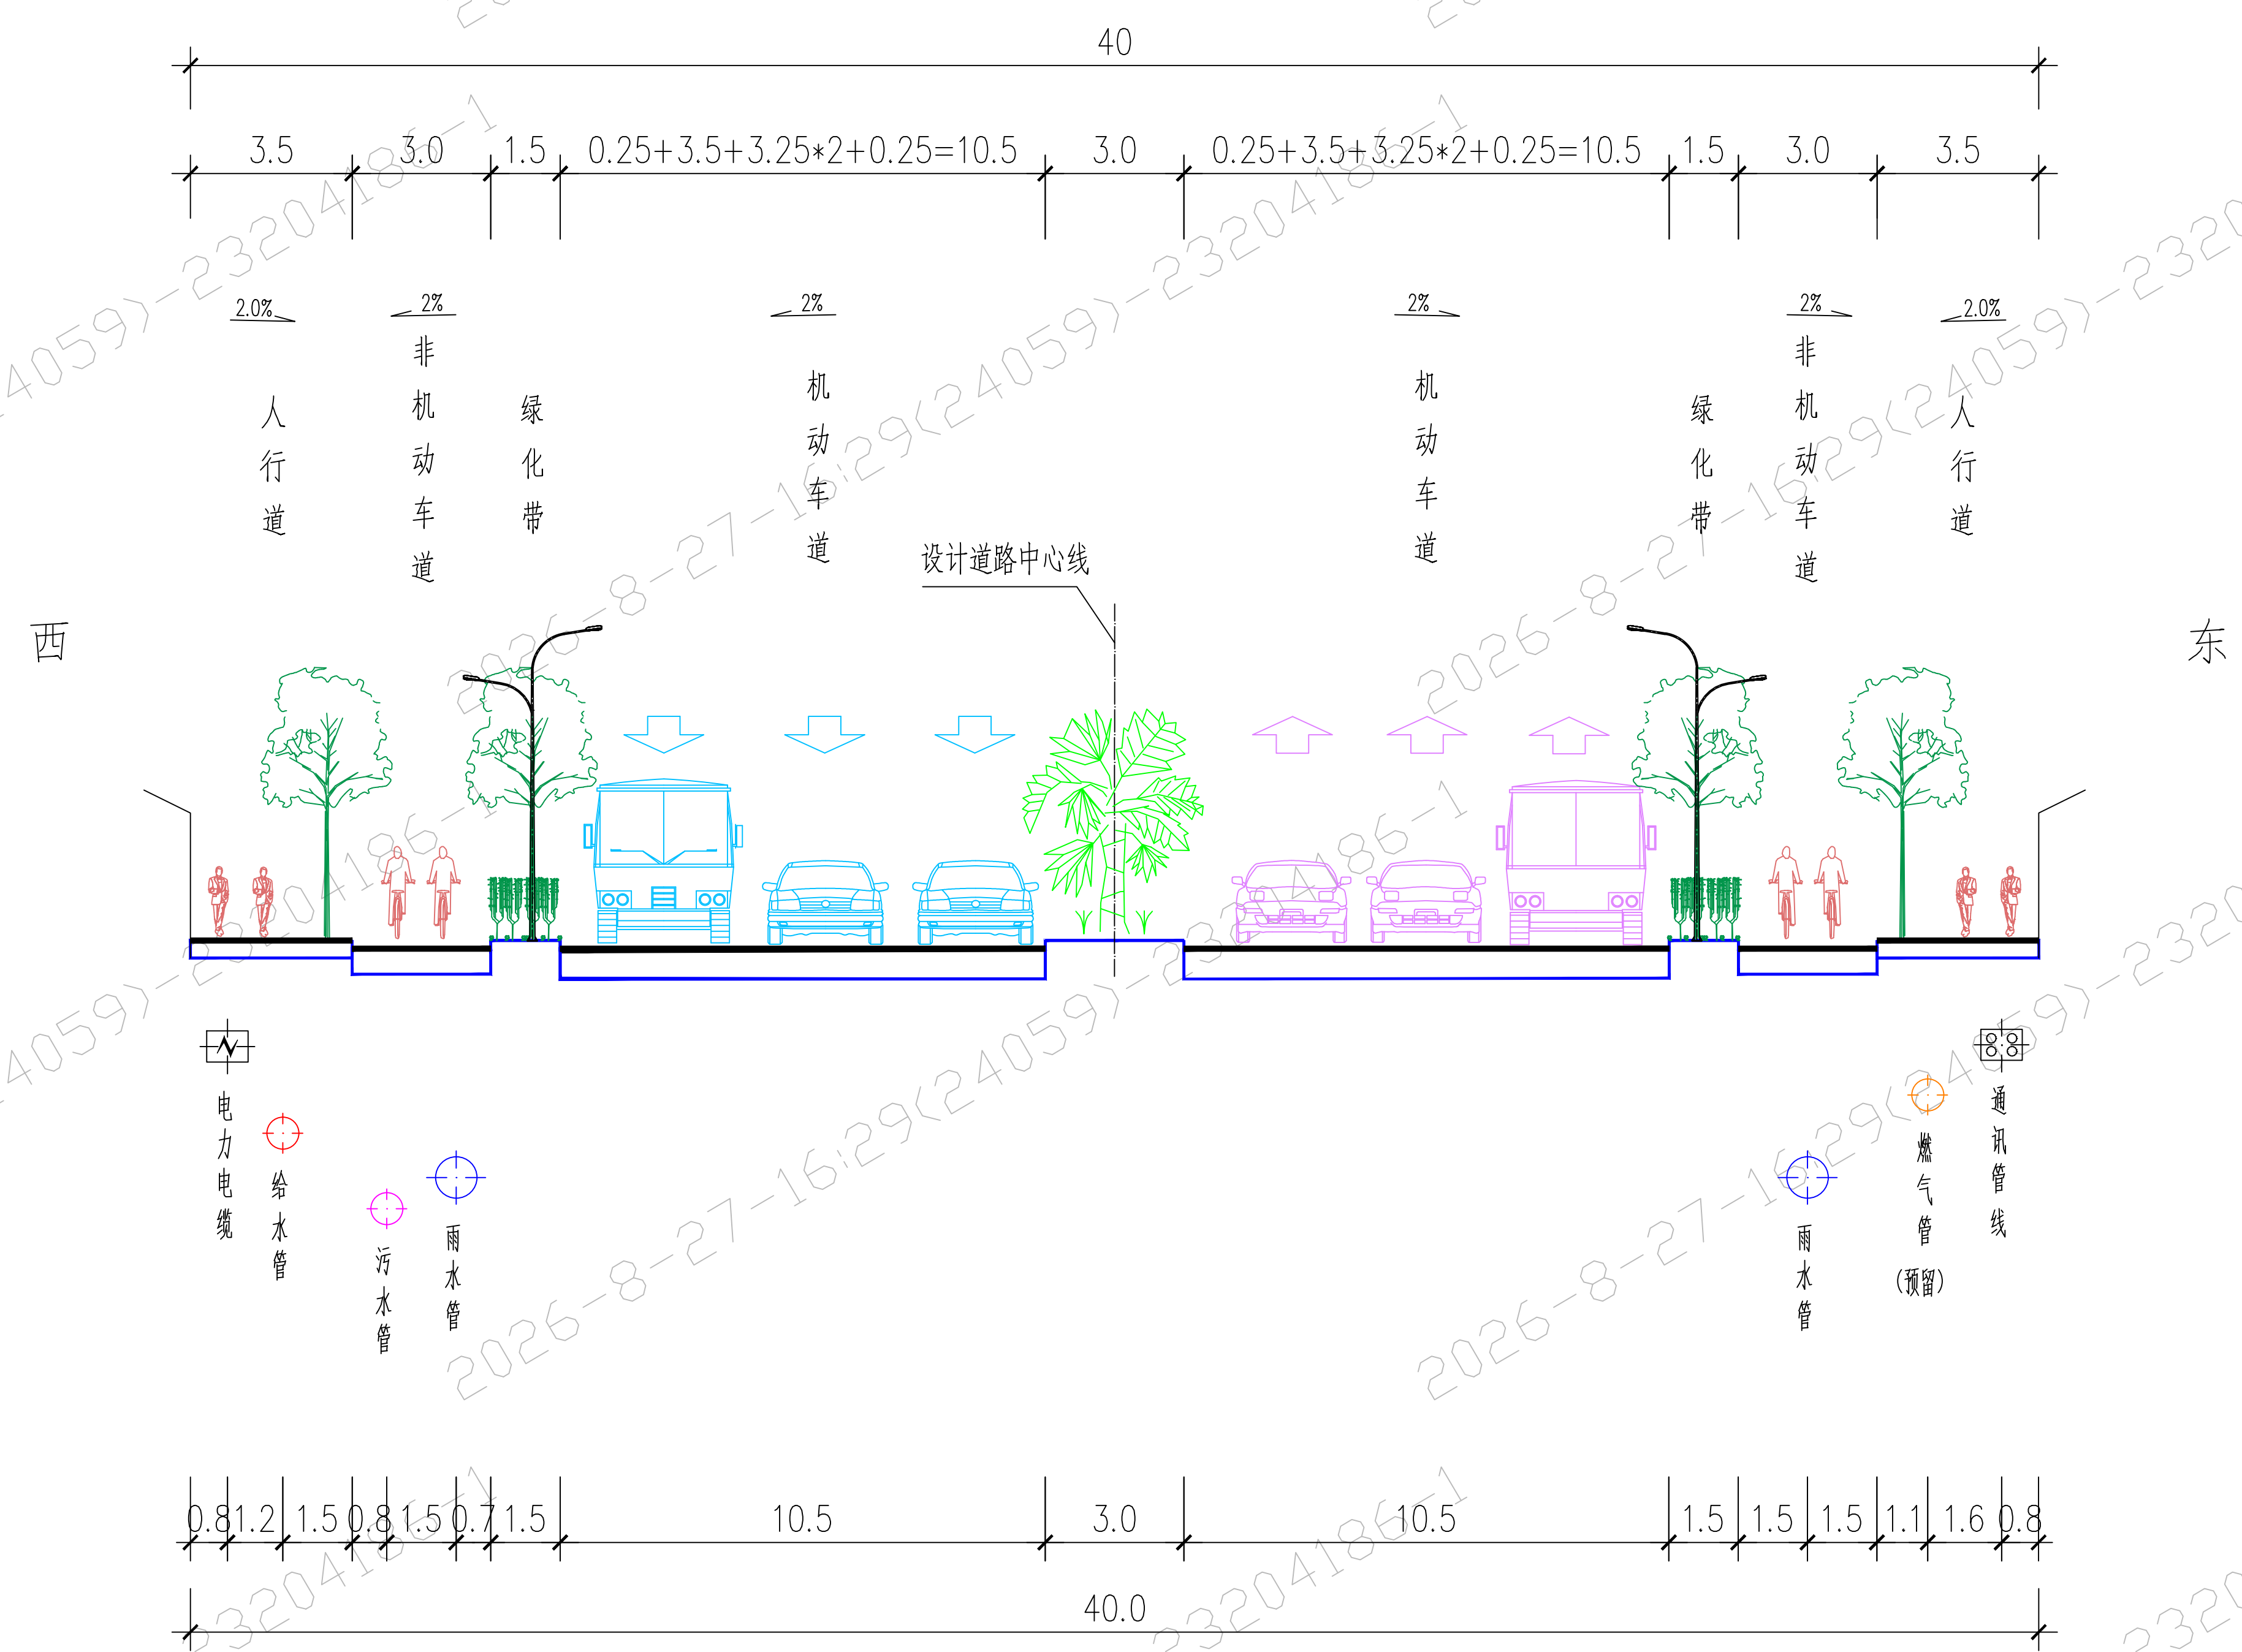

管线综合横断面图

海声路

注：
1. 本图尺寸单位除注明外均以米计。

日期		
签字		
专业		
日期		
签字		
专业		

 上海城西城建工程勘测设计院有限公司 工程设计证书（甲级）号：A231001154	三亚市天涯区海声路市政道路建设工程（K0+220.861~K0+467.012段）	项目编号		校核	傅晓萍	专业负责人	刘少华	项目负责人	陈佩
		图纸编号		校对		审核		相关专业负责人	道路
		比例		设计		审定		相关专业负责人	建筑
		日期		制图		设计阶段		相关专业负责人	电气