





项目名称： 黄金发住宅楼

设计单位：中城恒业设计集团有限公司

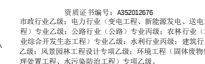

本图版权属本公司所有,未经本公司负责人书面许可,任何人不得擅自复制或复用。本图应经相关政府主管部门批准后方可生效使用。本图未经施工图审查公司审查合格后,不得用于现场施工,仅供业主建设投资前估算,建设造价之参考图。本图应由相关人员签字及同时加盖出图章和注册执业印章方可有效。

项目编号		
图 别	建 施	日 期
图 号	JS-00	2026.08
版 本	第 1 版	

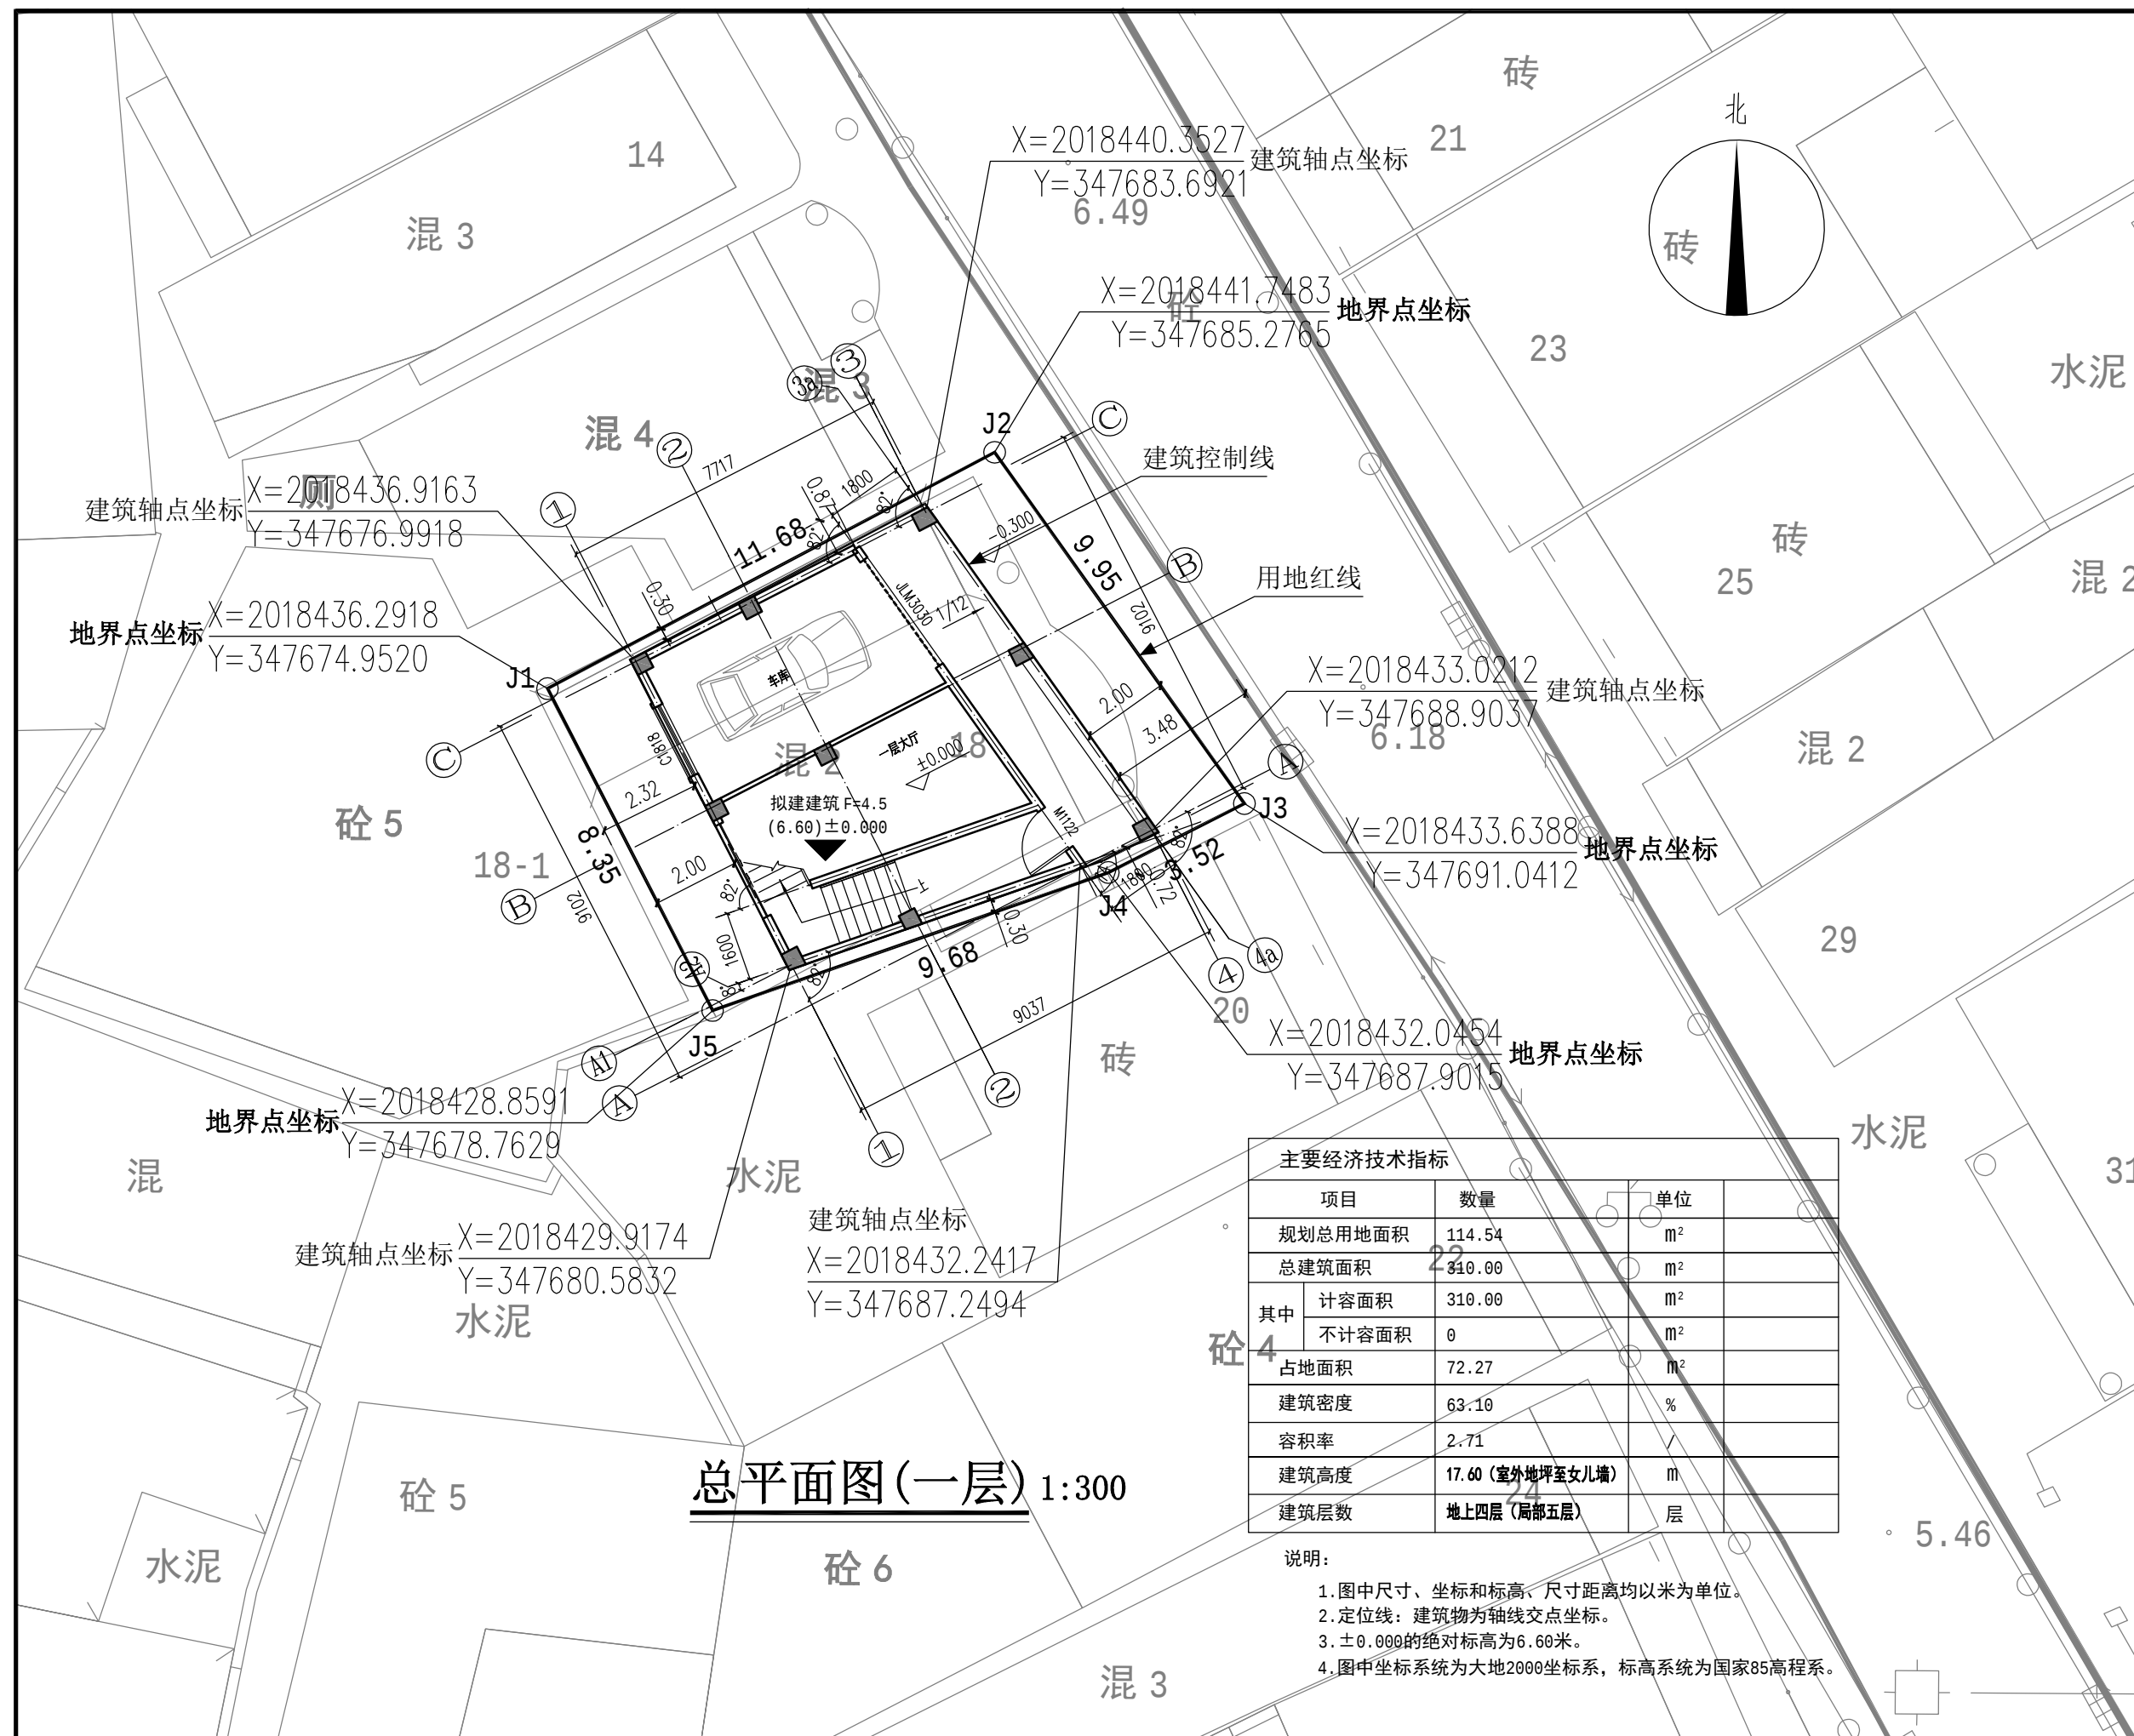

备注：
本图版权归本公司所有，未经本公司负责人书面许可，任何人不得擅自复制或
复用。本图应经相关政府主管部门批准后方可生效使用。本图未经施工图
审查公司审查合格后，不得用于现场施工，仅供业主建设投资估算，建设
造价之参考图。本图应由相关人员签字及同时加盖出图章和注册执业章方可
有效。

图纸专用章：

注册师执业章：

工程名称：

黄金发住宅楼

子项名称：


建设单位：

黄金发


审 定	蒋运卓	蒋运卓
工程负责人	陈博	陈博
专业负责人	陈博	陈博
审 核	陈博	陈博
校 对	刘云孟	刘云孟
设 计	陈焕居	陈焕居

图 名：
①～③轴立面图
④～⑥轴立面图

项 目 编 号	
图 别	建 施
图 号	JS-09
版 本	第 1 版

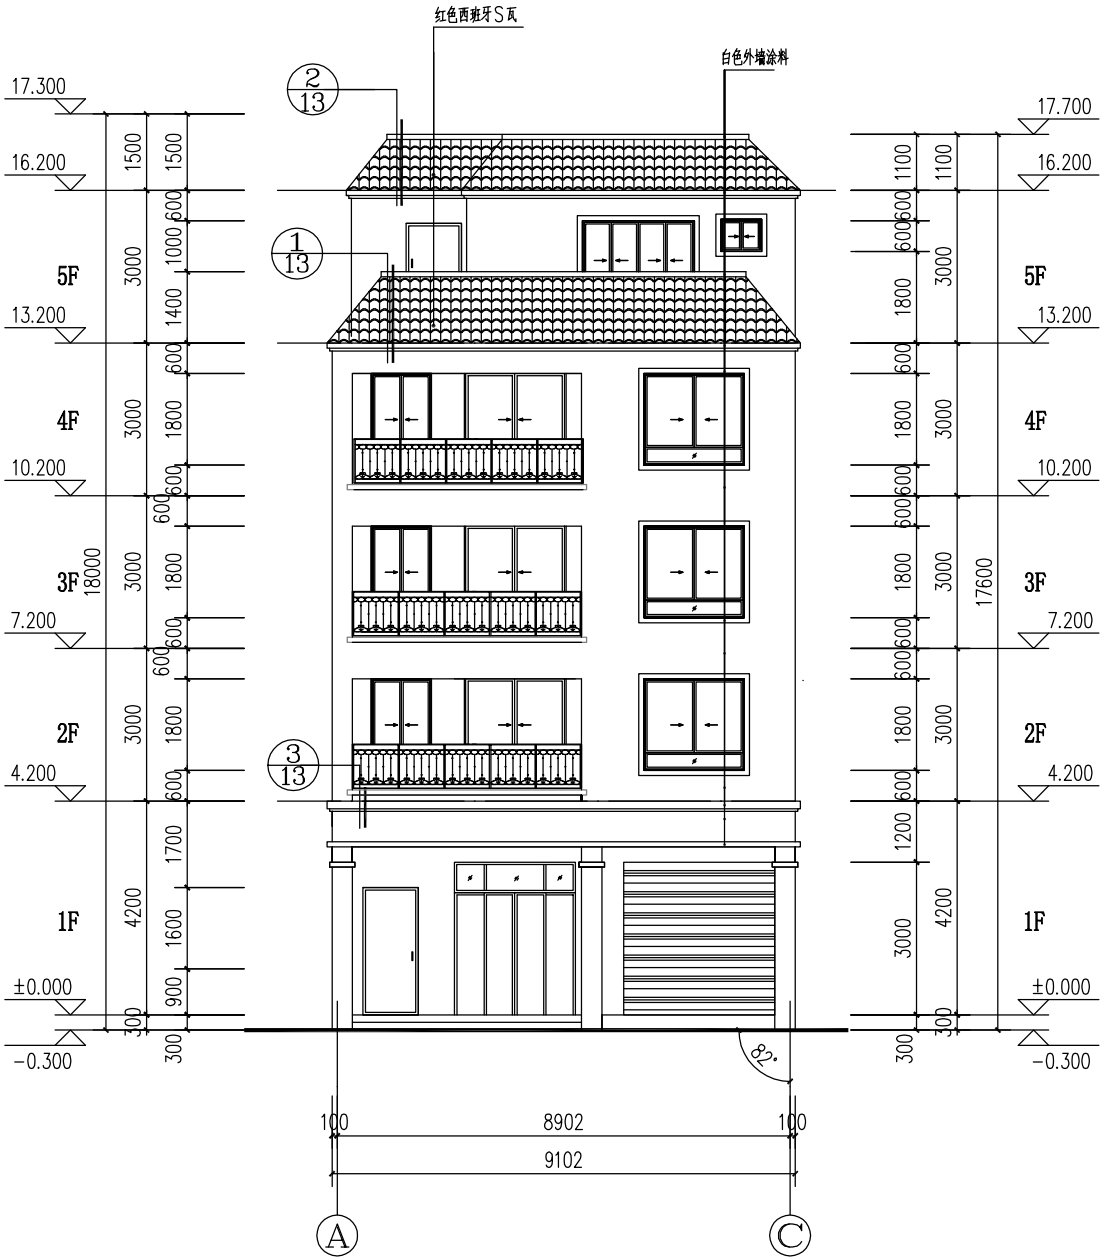

①～③轴立面图 1:100

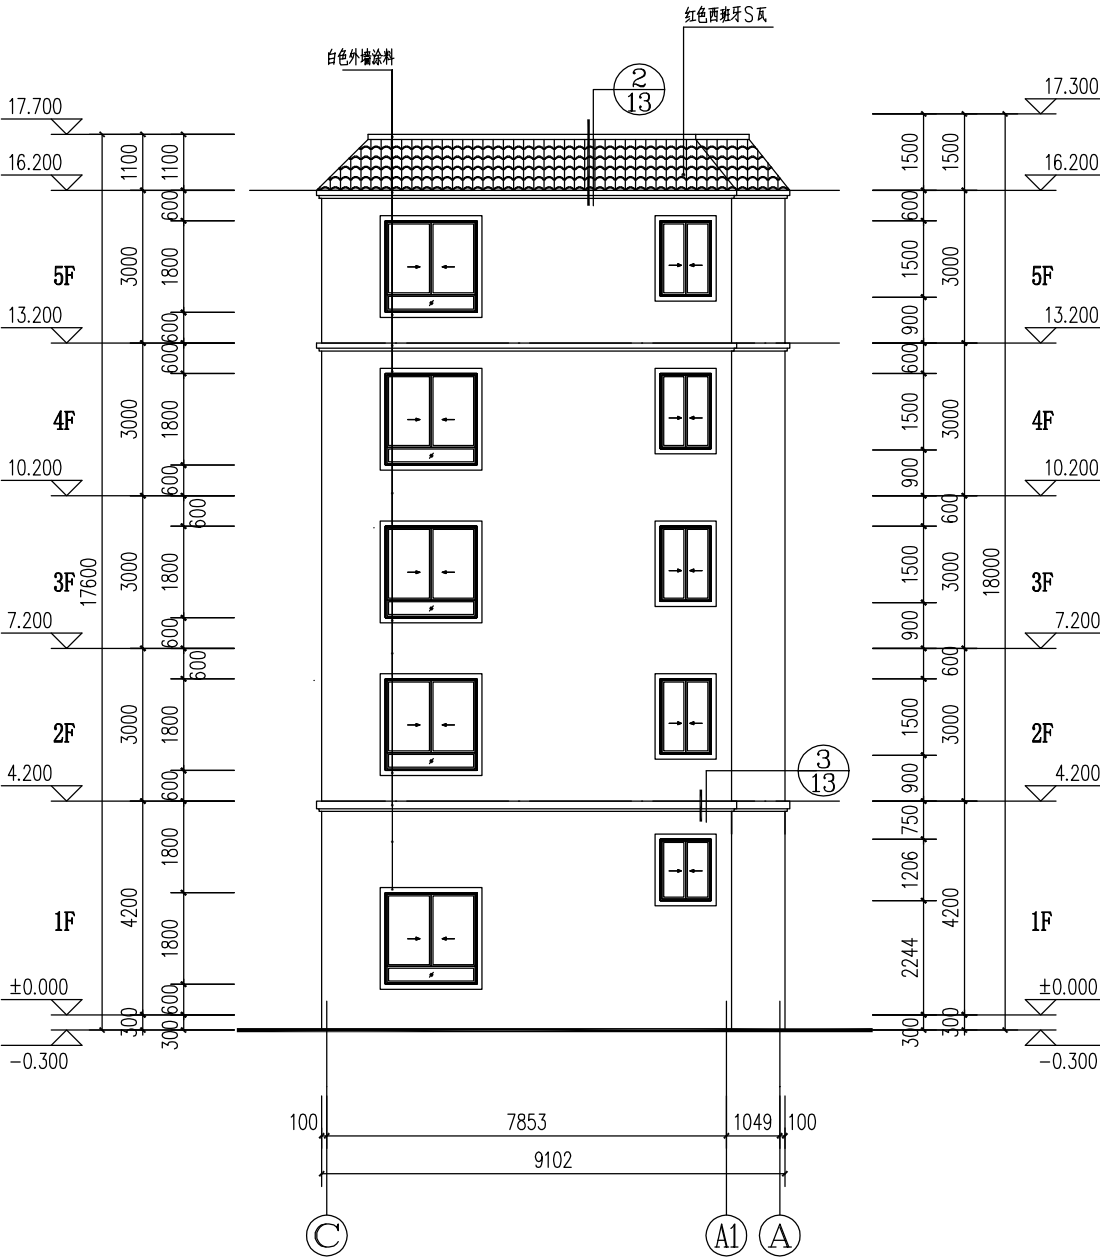

④～⑥轴立面图 1:100

备注:
本图版权归本公司所有, 未经本公司负责人书面许可, 任何人不得擅自复制或复用。本图应经相关政府主管部门批准后方可生效使用。本图未经施工图审查公司审查合格后, 不得用于现场施工, 仅供业主建设投资预算, 建设造价之参考图。本图应由相关人员签字及同时加盖出图章和注册执业章方可有效。

图纸专用章:

注册师执业章:

工程名称:
黄金发住宅楼


子项名称:

建设单位:
黄金发


审 定	蒋运卓	蒋运卓
工程负责人	陈博	陈博
专业负责人	陈博	陈博
审 核	陈博	陈博
校 对	刘云孟	刘云孟
设 计	陈焕居	陈焕居

图 名:
③~①轴立面图
①~④轴立面图

项目 编号	
图 别	建 施
图 号	JS-10
版 本	第 1 版

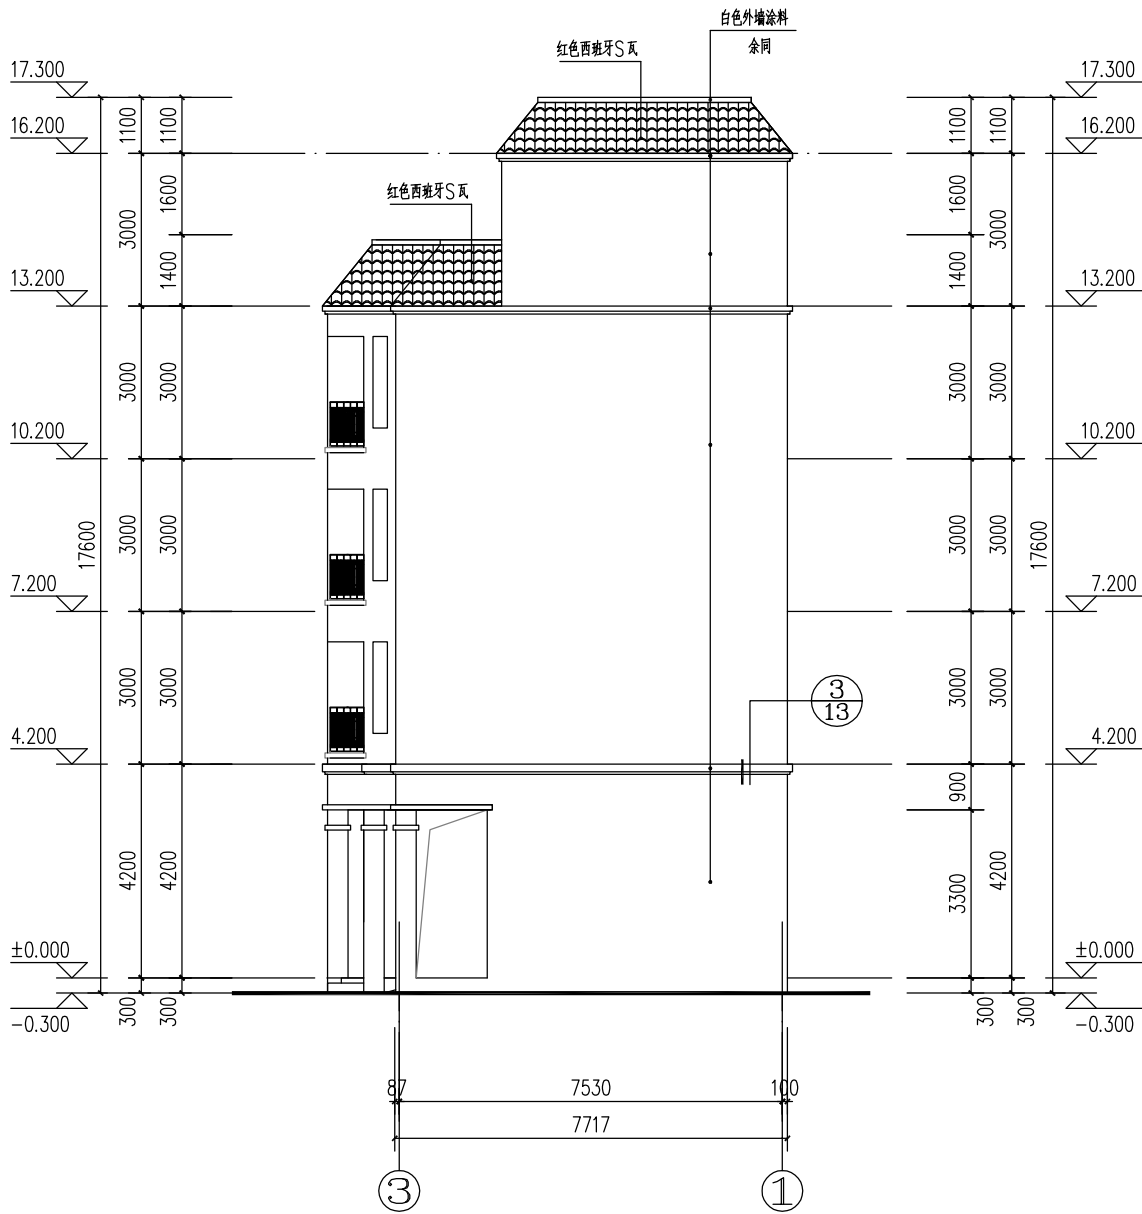

③~①轴立面图 1:100

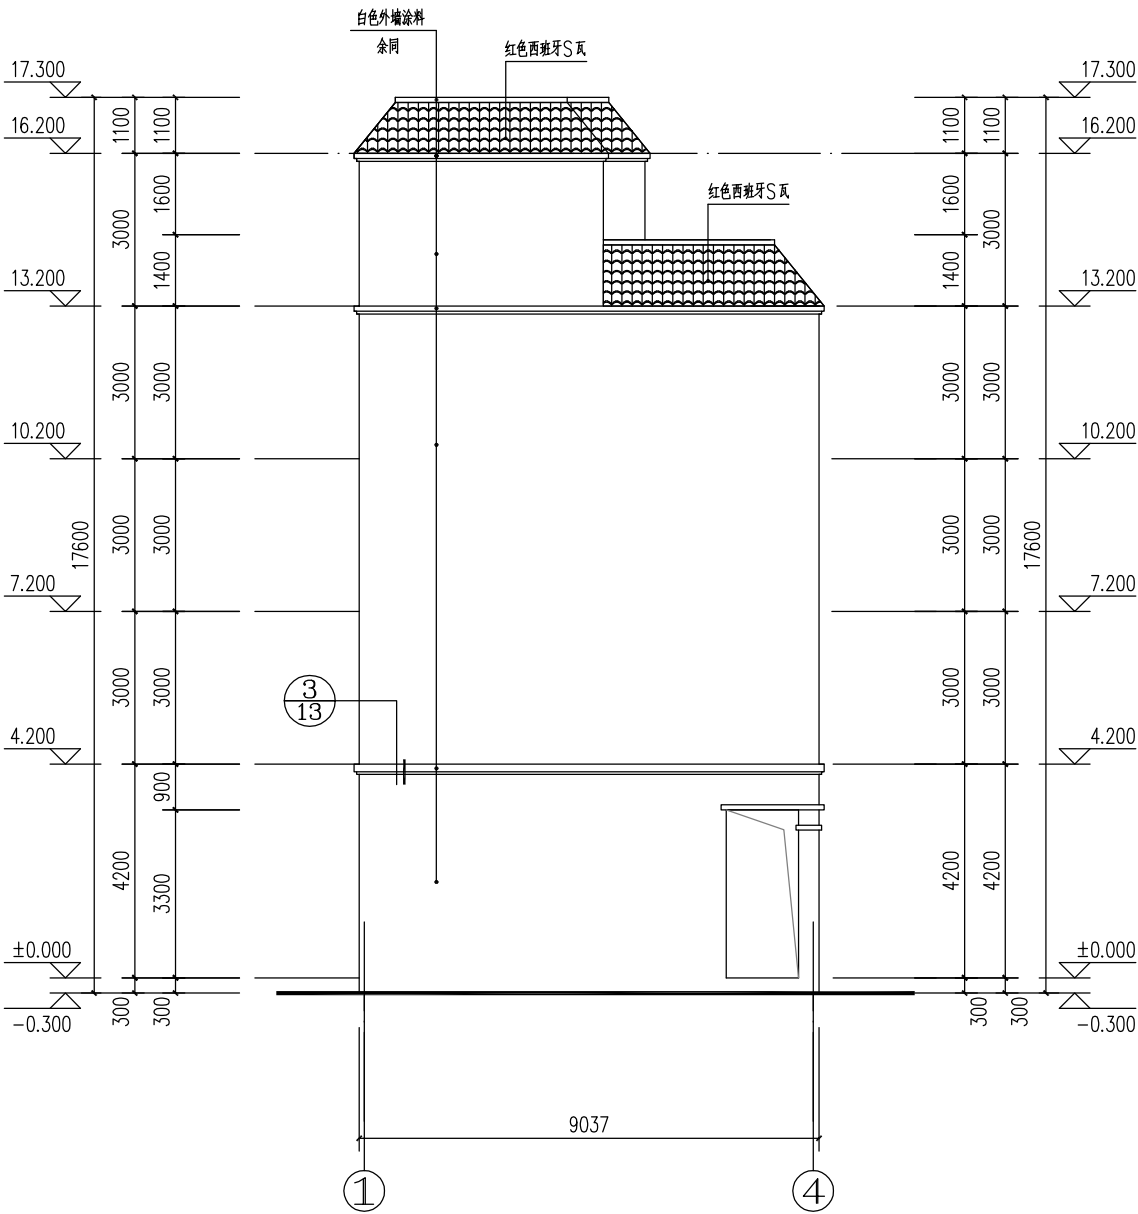

①~④轴立面图 1:100