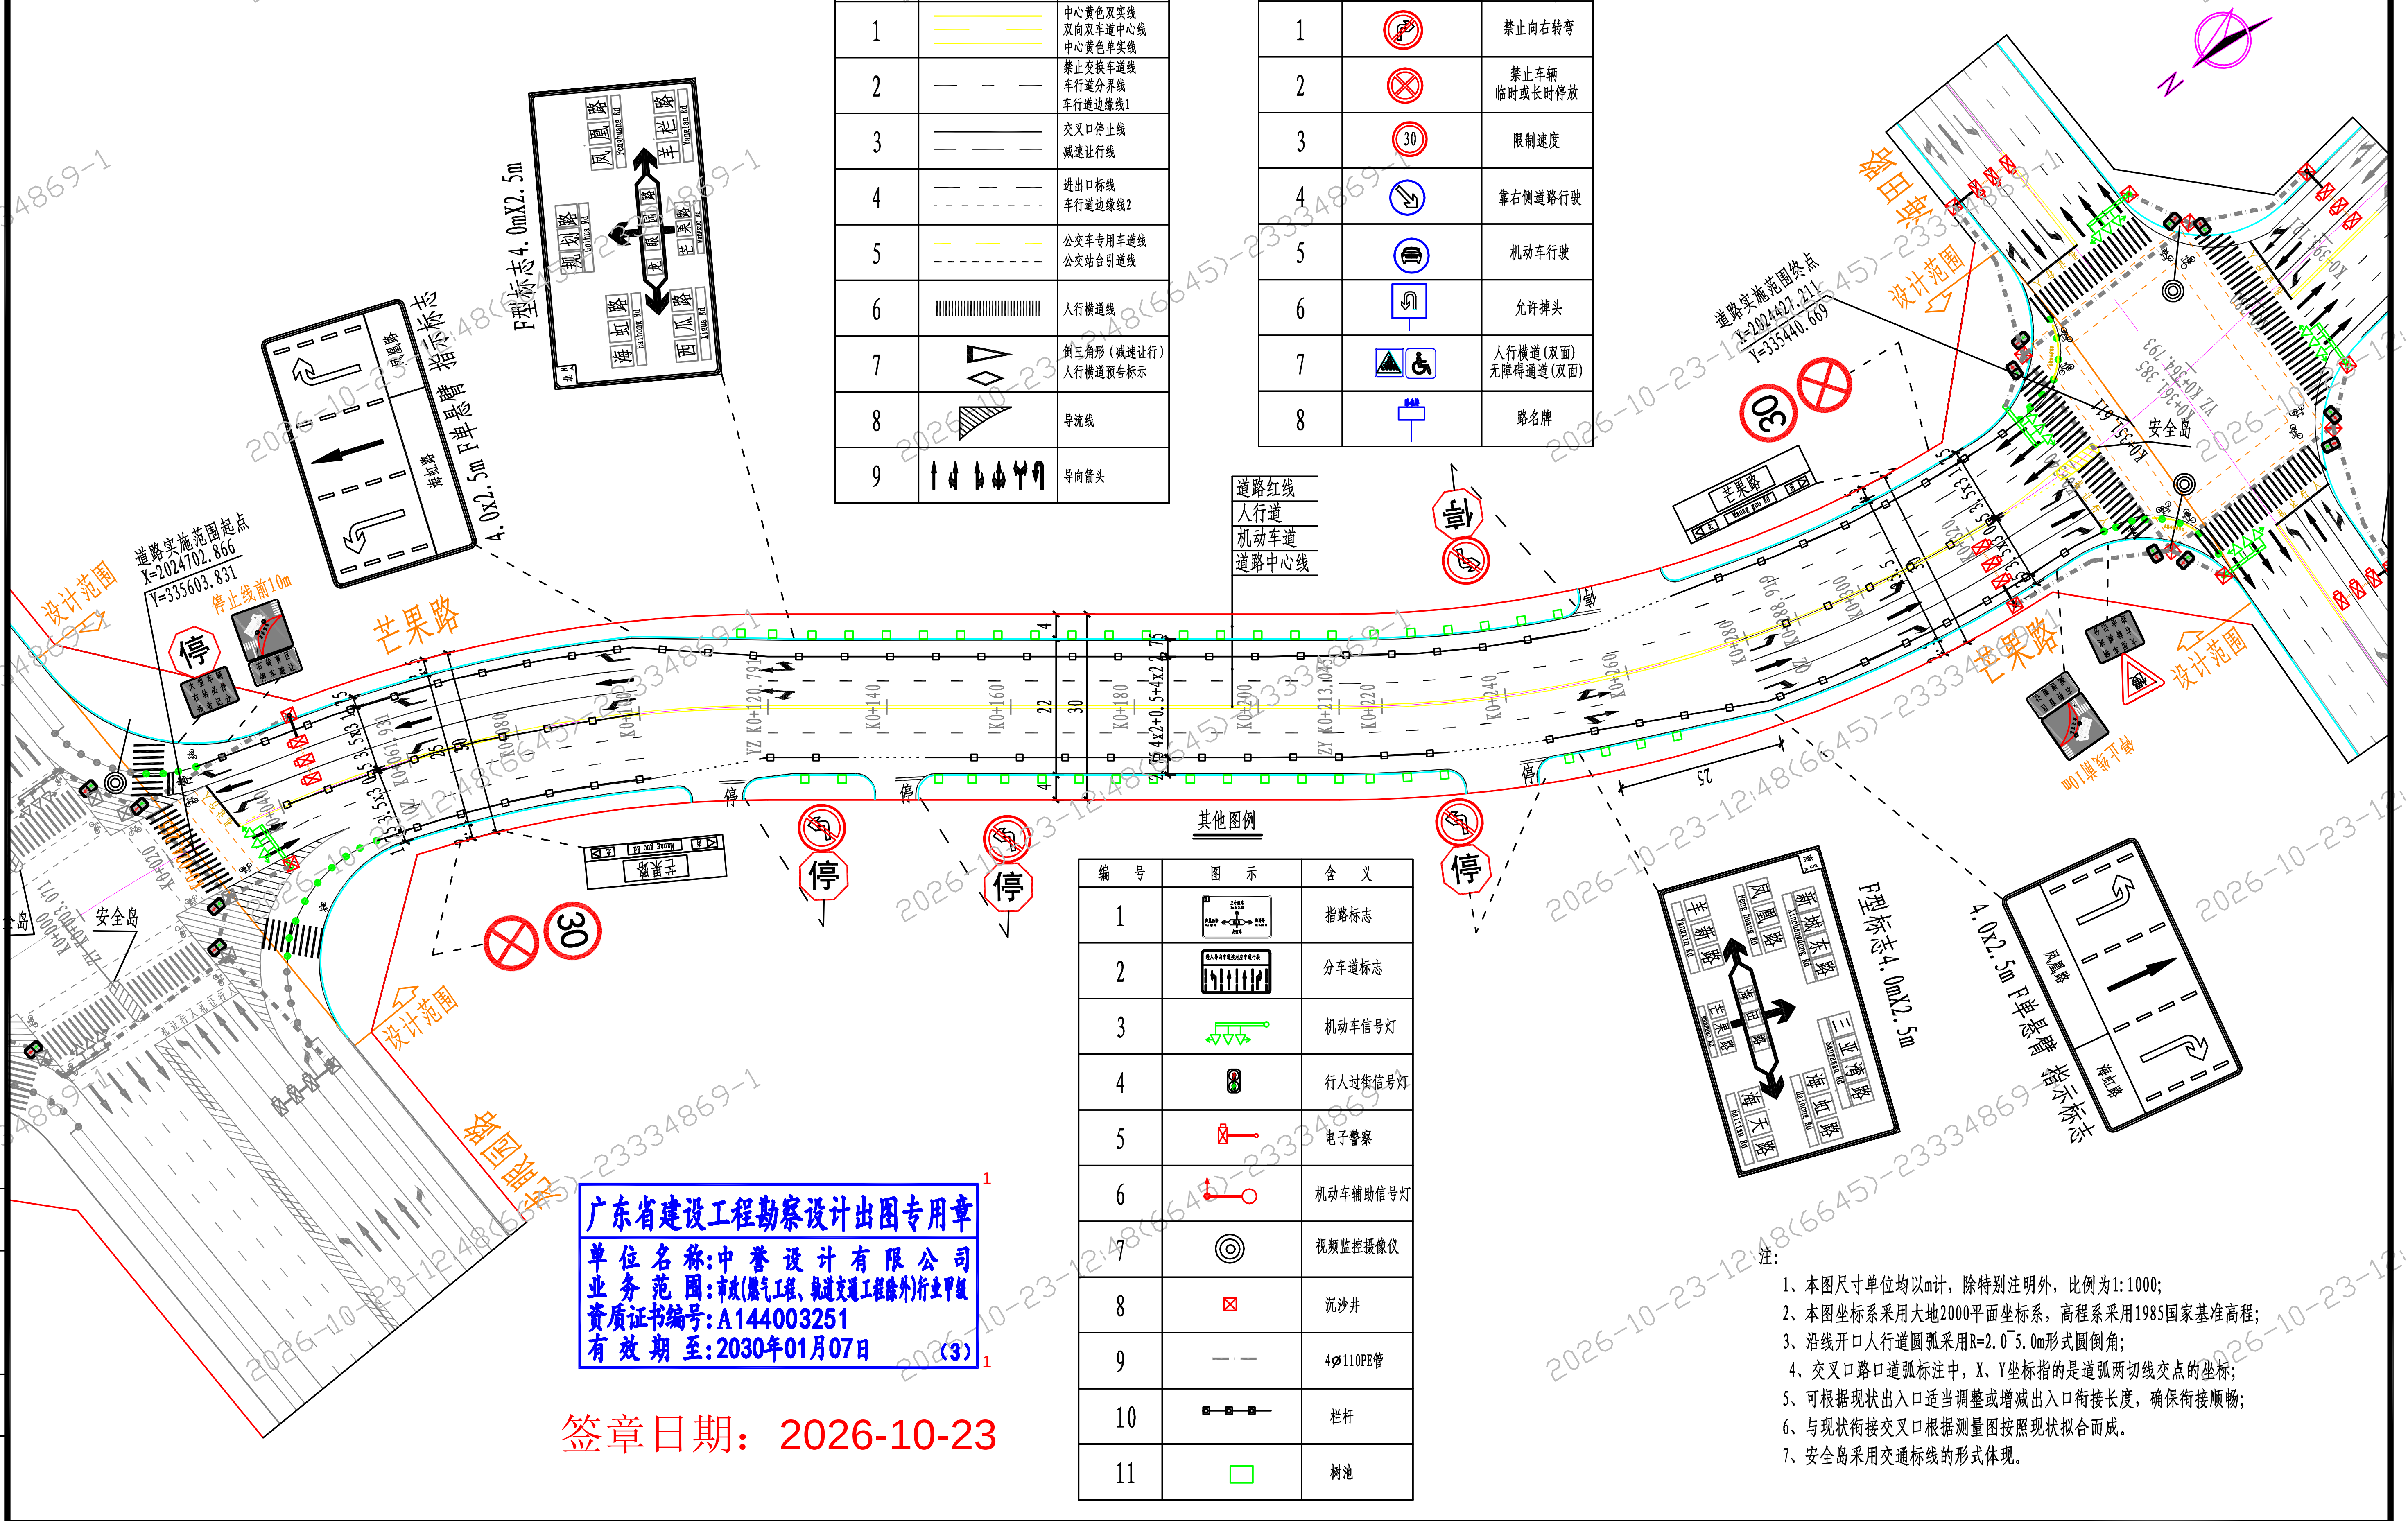


路面标线

编 号	图 示	含 义
1		中心黄色双实线 双向双车道中心线 中心黄色单实线
2		禁止变换车道线 车行道分界线 车行道边缘线1
3		交叉口停止线 减速让行线
4		进出口标线 车行道边缘线2
5		公交车专用车道线 公交站台引道线
6		人行横道线
7		倒三角形（减速让行） 人行横道预告标示
8		导流线
9		导向箭头

交通标志

编 号	图 示	含 义
1		禁止向右转弯
2		禁止车辆 临时或长时停放
3	30	限制速度
4		靠右侧道路行驶
5		机动车行驶
6		允许掉头
7		人行横道(双面) 无障碍通道(双面)
8		路名牌

其他图例

编 号	图 示	含 义
1		指路标志
2		分车道标志
3		机动车信号灯
4		行人过街信号灯
5		电子警察
6		机动车辅助信号灯
7		视频监控摄像仪
8		沉沙井
9		4Ø110PE管
10		栏杆
11		树池

广东省建设工程勘察设计出图专用章
单 位 名 称：中 誉 设 计 有 限 公 司
业 务 范 围：市政(燃气工程、轨道交通工程除外)行业甲级
资质证书编号：A144003251
有 效 期 至：2030年01月07日 (3)

签章日期：2026-10-23

注：
1、本图尺寸单位均以m计，除特别注明外，比例为1:1000;
2、本图坐标系采用大地2000平面坐标系，高程系采用1985国家基准高程;
3、沿线开口人行道圆弧采用R=2.0¯5.0m形式圆倒角;
4、交叉口路口道弧标注中，X、Y坐标指的是道弧两切线交点的坐标;
5、可根据现状出入口适当调整或增减出入口衔接长度，确保衔接顺畅;
6、与现状衔接交叉口根据测量图按照现状拟合而成。
7、安全岛采用交通标线的形式体现。

中誉设计有限公司 ZHONGYU DESIGN CO.,LTD.	建设单位	三亚城投置业有限公司	图纸名称	道路总平图		设 计	何国雄	何国雄	专业负责	林明帅	林明帅	审 核	王子才	王子才	日 期	2025.05
	工程名称	三亚市天涯区西瓜芒果棚改安置区配套基础设施一期项目	专 业	道路	资质证书编号 甲级：A144003251	校 核	林明帅	林明帅	项目负责	吴至斌	吴至斌	审 定	王子才	王子才	图 号	

会签
比 例
施工图
设计阶段