
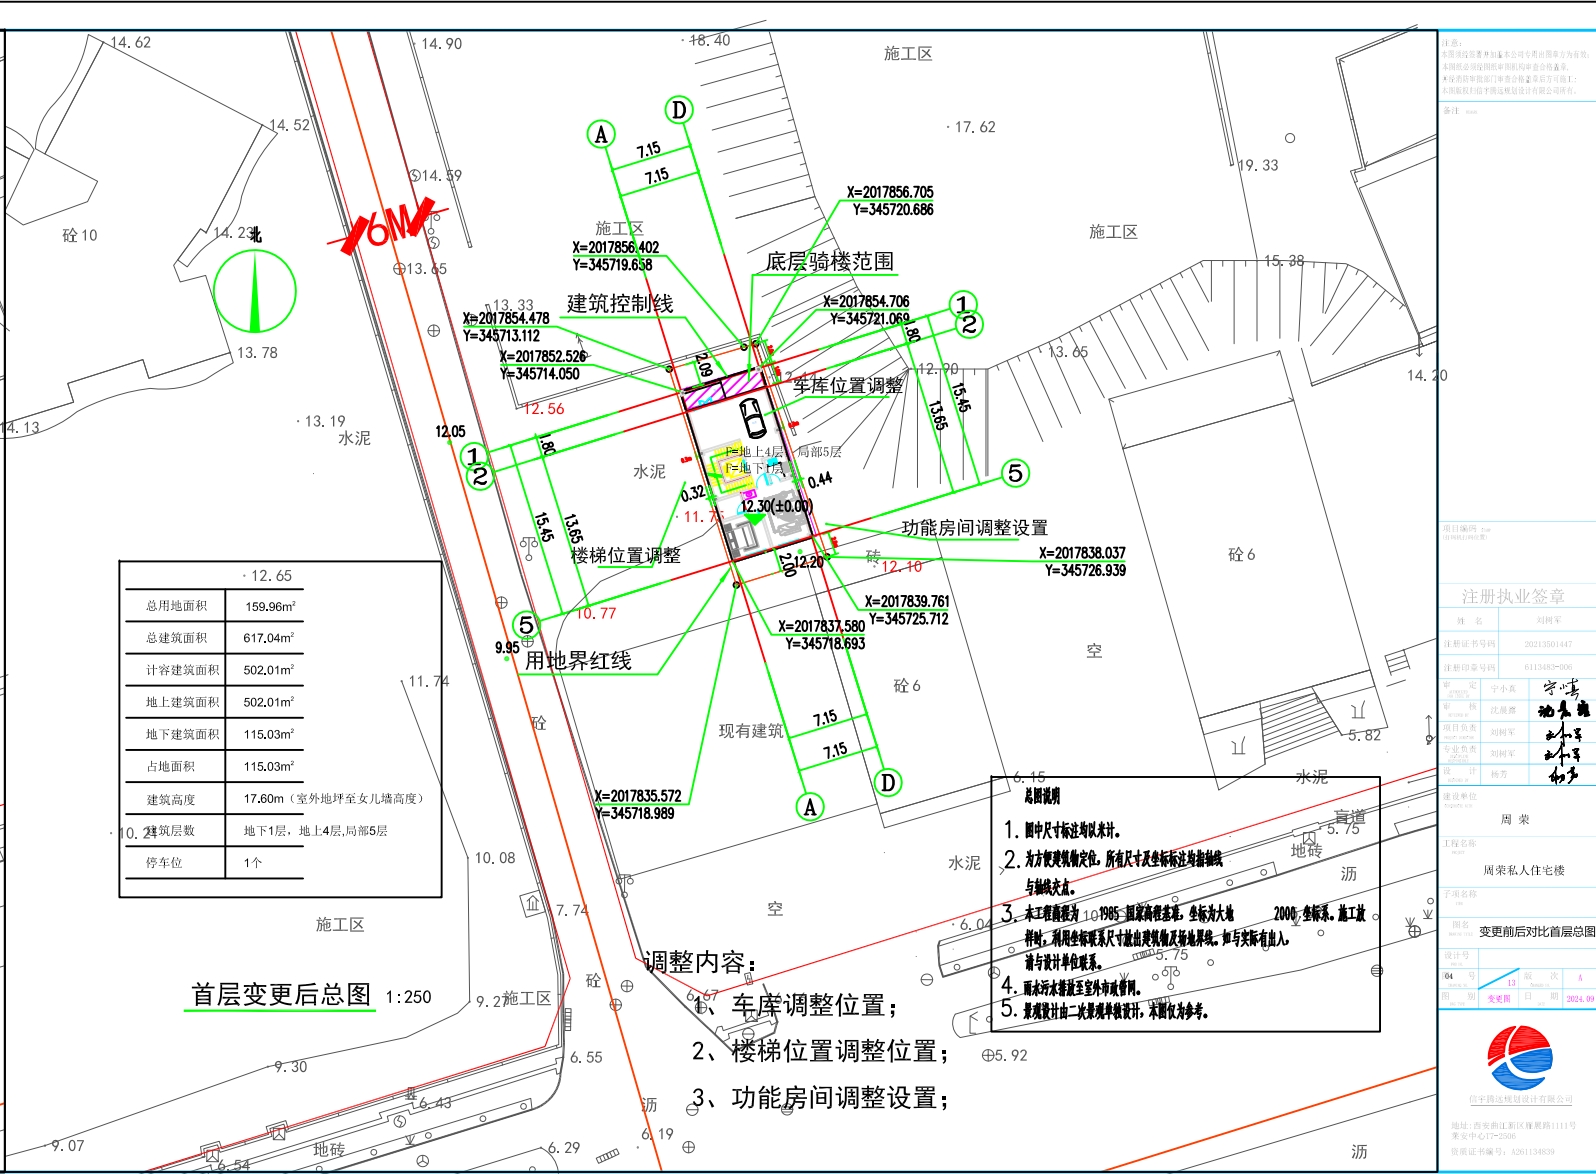


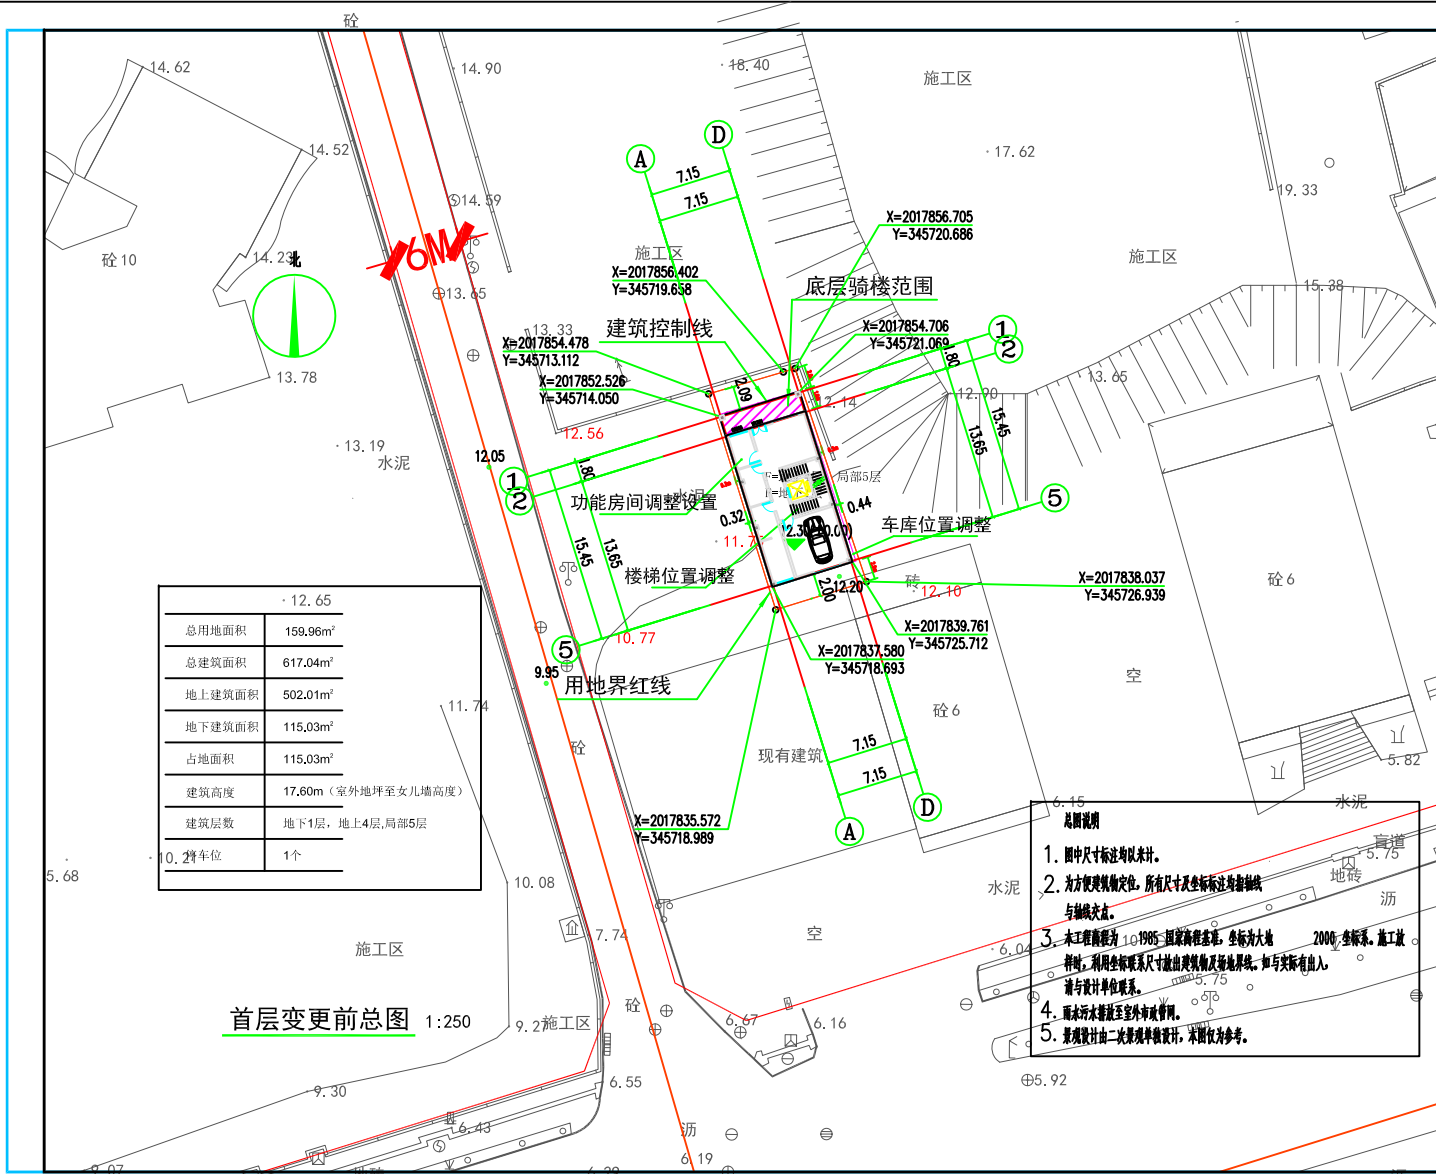

注册执业印章






日期: 2024.09

图例

1. 图中尺寸标注均以米计。

2. 为方便建筑定位, 所有尺寸及坐标标注均指轴线与轴线交点。


4. 雨水污水管接入室外市政管网。

5. 景观设计由二次景观单位设计, 本图仅供参考。