变更前

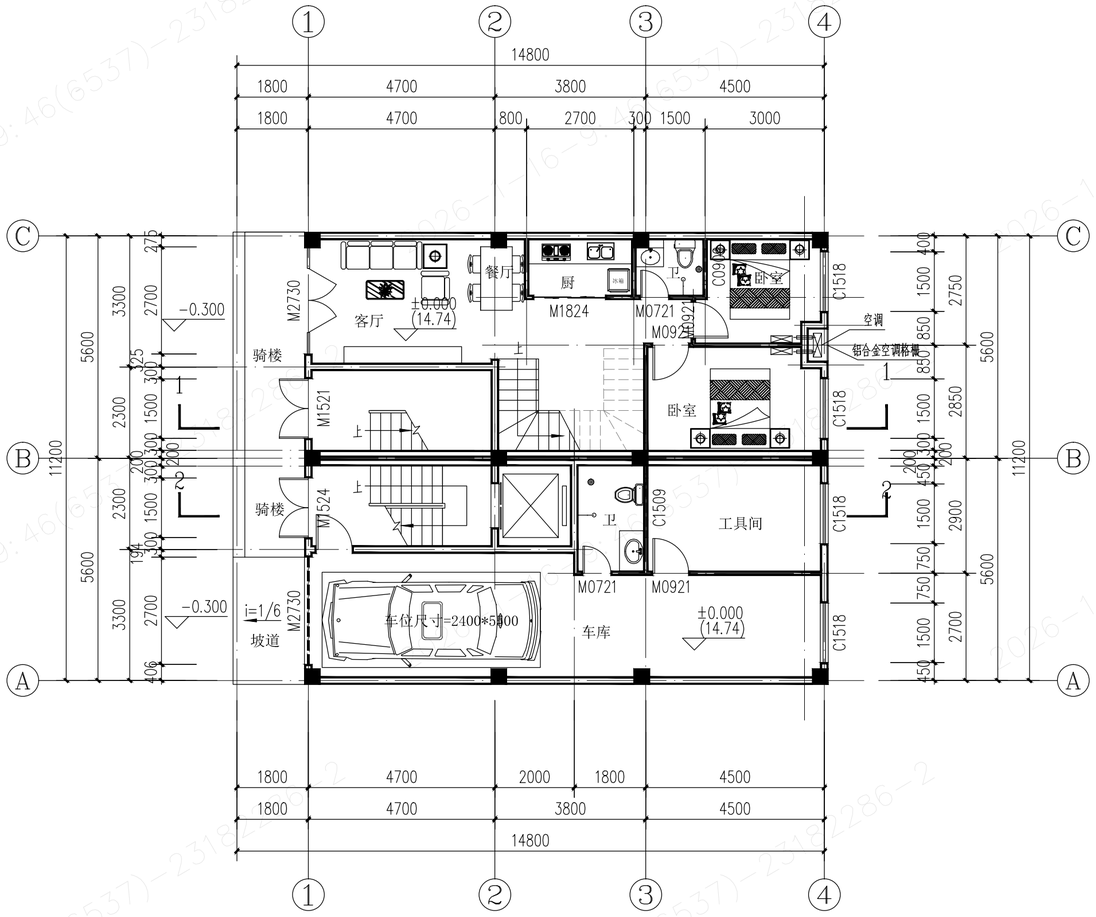

北

首层平面图 1:100

S=150.08m²

总建筑面积=735.47平方米

占地面积=171.00平方米

A2

建	筑	ARCHITECTURE	
结	构	STRUCTURE	
给	排	水 PLUMBING	
暖	通	MECHNICAL	
电	气	ELECTRICAL	
弱	电	TELECOM	
总	图	SITE PLAN	

DESIGN WHAMPOA

广州黄埔建筑设计院有限公司

GUANGZHOU HUANGPU ARCHITECTURAL DESIGN INSTITUTE CO.,LTD

- 建筑工程设计甲级证书号：A244018920
- 城乡规划编制甲级证书号：自资规甲字23440728
- 工程勘察设计乙级证书号：B244056666
- 市政行业设计乙级证书号：A244018920
- 风景园林设计乙级证书号：A244018920

合作单位：

图纸用途：

所有图纸皆为本公司的财产，未经许可不准复制,施工单位应校对现场尺寸并向建筑师报告错漏,未照未经建筑师签名不得用作施工。

平面位置示意 Key Plan

中华人民共和国一级注册建筑师
姓 名： 韦 奔
注册号： 4405666-010
有效期： 至2026年3月

签章日期：2026-01-16

注册章 Stamp for Certified

广东省建设工程勘察设计出图专用章
单位名称：广州黄埔建筑设计院有限公司
业务范围：建筑行业(建筑工程)甲级
资质证书编号：A144056669
有效期至：2028年12月22日

签章日期：2026-01-16

程设计出图专用章 Stamp for Engineering Design

建设单位 Client: 王和姣

工程名称 Proj. Name: 王和姣住宅楼

子项名称 Sub-Proj. Name:

审定 Approved	周安敏	
审核 Examined	刘永刚	
项目负责 Proj. Architect	韦 奔	
专业负责 Special Field in Charge	韦 奔	
校对 Design Checked	何颖文	
设计 Design	杨 武	
制图 Drawn	杨 武	

图纸名称 Drawing title: 首层平面图

图别 DWG. STYLE	施工图	专业 Discipline	建筑
设计编号 Design NO.		比例 Scale	1:100
图号 DWG. NO.	JS-04	日期 Date	2024.03

图纸盖章后有效

变更后

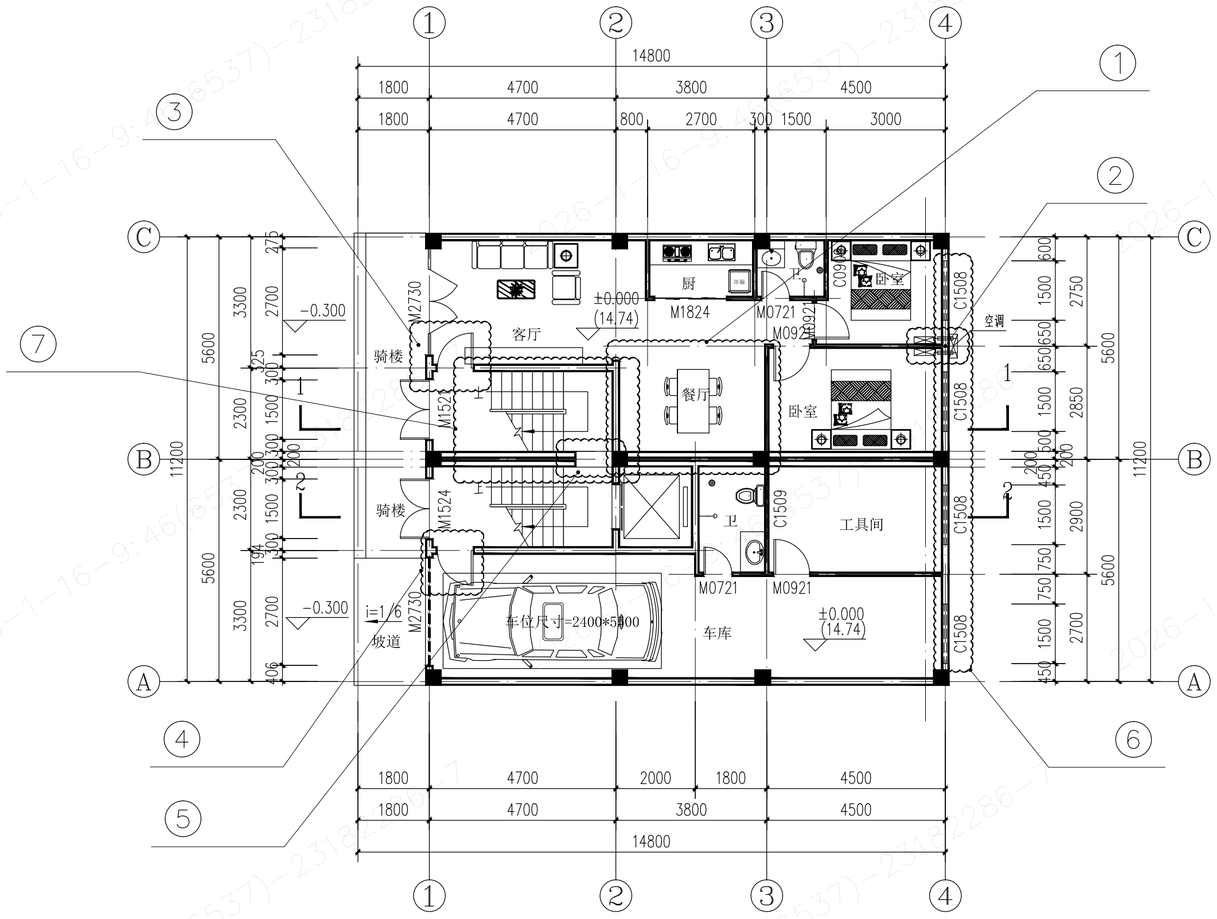

北

首层平面图 1:100

S=150.48m²

总建筑面积=738.08平方米
占地面积=171.00平方米

变更说明：

1. 取消楼梯调整为餐厅，面积不涉及改变。
2. 取消空调外机隔板空间，空调外机设置于建筑外墙。面积增加0.40平方米。
3. 增设一个单扇平开门。
4. 平开门由外开门调整为内开门。
5. 增设一个门洞。
6. 因建筑背面地势高，原设计的窗被遮挡，现调整为高窗。
7. 楼梯踏步由右侧起步调整为左侧，即楼梯镜像设置。
8. 调整后建筑面积由150.08平方米调整为150.48平方米，面积增加0.40平方米。
9. 调整后总建筑面积由735.47平方米调整为738.08平方米，面积增加2.61平方米。

A2

建筑 ARCHITECTURE
结构 STRUCTURE
给排水 PLUMBING
暖通 MECHANICAL
电气 ELECTRICAL
弱电 TELECOM
总图 SITE PLAN

DESIGN WHAMPOA
广州黄埔建筑设计院有限公司
GUANGZHOU HUANGPU ARCHITECTURAL DESIGN INSTITUTE CO.,LTD

- 建筑工程设计甲级证书号：A244018920
- 城乡规划编制甲级证书号：自资规甲字23440728
- 工程勘察设计乙级证书号：B244056666
- 市政行业设计乙级证书号：A244018920
- 风景园林设计乙级证书号：A244018920

合作单位：

图纸用途：

所有图纸均为本公司的财产，未经许可不准复制,施工单位应校对现场尺寸并向建筑师报告错漏,未图未经建筑师签名不得用作施工。

中华人民共和国一级注册建筑师
姓 名： 韦 奔
注册号： 4405666-010
有效期： 至2026年3月

签章日期：2026-01-16

平面位置示意 Key Plan

广东省建设工程勘察设计出图专用章
单位名称：广州黄埔建筑设计院有限公司
业务范围：建筑行业(建筑工程)甲级
资质证书编号：A144056669
有效期至：2028年12月22日

注册章 Stamp for Certified

工程设计出图专用章 Stamp for Engineering Design

签章日期：2026-01-16

建设单位 Client：王和姣

工程名称 Proj. Name：王和姣住宅楼

子项名称 Sub-Proj. Name

定 Approved	周安敏	
审 核 Examined	刘永刚	
项目负责 Proj. Architect	韦 奔	
专业负责 Special Field in Charge	韦 奔	
校 对 Design Checked	何颖文	
设 计 Design	杨 武	
制 图 Drawn	杨 武	

图纸名称 Drawing title：首层平面图

图 别 DWG. STYLE	施工图	专 业 Discipline	建筑
设计编号 Design NO.		比 例 Scale	1:100
图 号 DWG. NO.	JS-04	日 期 Date	2025.12

图纸盖章后有效

变更前

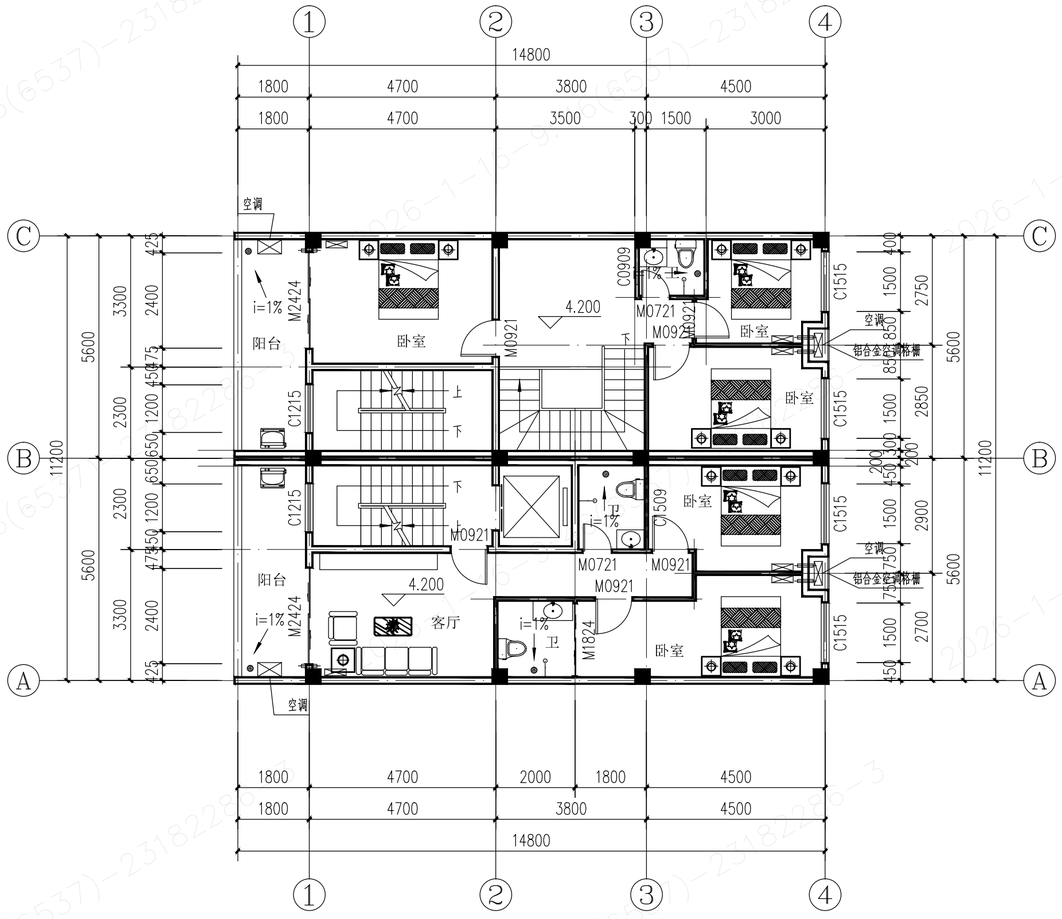

二层平面图 1:100

S=170.20m²

A2

建筑	ARCHITECTURE	电气	ELECTRICAL
结构	STRUCTURE	弱电	TELECOM
给排水	PLUMBING	总图	SITE PLAN
暖通	MECHANICAL		

DESIGN WHAMPOA

广州黄埔建筑设计院有限公司
GUANGZHOU HUANGPU ARCHITECTURAL DESIGN INSTITUTE CO.,LTD

- 建筑工程设计甲级证书号：A244018920
- 城乡规划编制甲级证书号：自资规甲字23440728
- 工程勘察设计乙级证书号：B244056666
- 市政行业设计乙级证书号：A244018920
- 风景园林设计乙级证书号：A244018920

合作单位：

图纸用途：

所有图纸皆为本公司的财产，未经许可不准复制，施工单位应校对现场尺寸并向建筑师报告错漏，未图未经建筑师签名不得用作施工。

中华人民共和国一级注册建筑师
姓 名： 韦 奔
注册号： 4405666-010
有效期： 至2026年3月

平面位置示意1 Key Plan

签章日期：2026-01-16

广东省建设工程勘察设计出图专用章
单位名称：广州黄埔建筑设计院有限公司
业务范围：建筑行业(建筑工程)甲级
资质证书编号：A144056669
有效期至：2028年12月22日

注册章 Stamp for Certified

签章日期：2026-01-16

工程设计出图专用章 Stamp for Engineering Design

建设单位 Client
王和姣

工程名称 Proj. Name
王和姣住宅楼

子项名称 Sub-Proj. Name

审定 Approved	周安敏	
审核 Examined	刘永刚	
项目负责 Proj. Architect	韦 奔	
专业负责 Special Field in Charge	韦 奔	
校对 Design Checked	何颖文	
设计 Design	杨 武	
制图 Drawn	杨 武	

图纸名称 Drawing title
二层平面图

图别 DWG. STYLE	施工图	专业 Discipline	建筑
设计编号 Design NO.		比例 Scale	1:100
图号 DWG. NO.	JS-05	日期 Date	2024.03

图纸盖章后有效

变更后

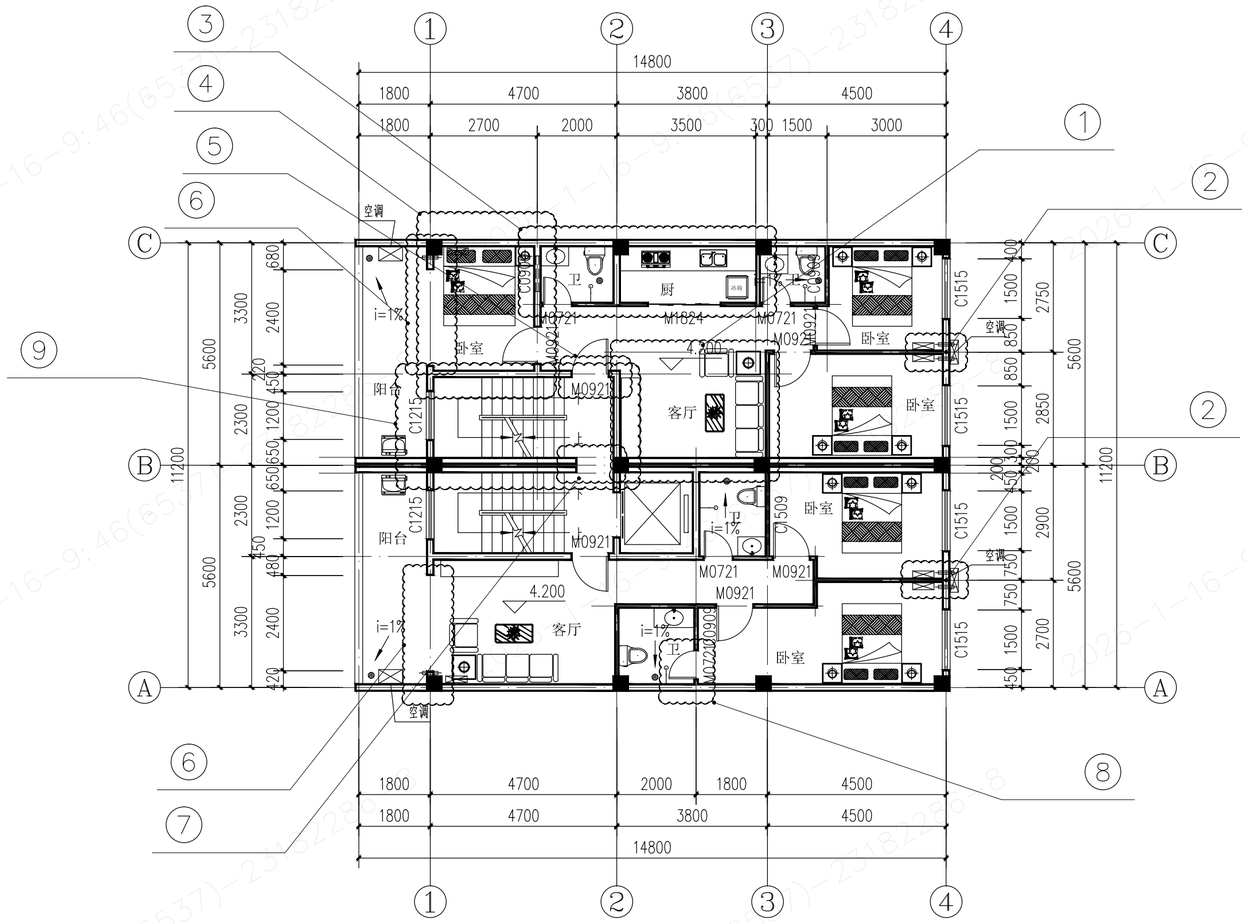

二层平面图 1:100

变更说明：

1. 取消楼梯调整为客厅，面积不涉及改变。
2. 取消空调外机隔板空间，空调外机设置于建筑外墙。面积增加0.80平方米。
3. 增设一个厨房，一个卫生间。
4. 卧室隔墙退回2.00米，缩小卧室面积。
5. 增设一个平开门。
6. 取消推拉门，调整为门洞。
7. 增设一个门洞。
8. 取消推拉门调整为平开门。
9. 楼梯踏步由右侧起步调整为左侧，即楼梯镜像设置。
10. 调整后建筑面积由170.20平方米调整为171.00平方米，面积增加0.80平方米。

建筑	ARCHITECTURE	电气	ELECTRICAL
结构	STRUCTURE	弱电	TELECOM
给排水	PLUMBING	总图	SITE PLAN
暖通	MECHANICAL		

DESIGN WHAMPOA

广州黄埔建筑设计院有限公司
GUANGZHOU HUANGPU ARCHITECTURAL DESIGN INSTITUTE CO.,LTD

- 建筑工程设计甲级证书号：A244018920
- 城乡规划编制甲级证书号：自资规甲字23440728
- 工程勘察设计乙级证书号：B244056666
- 市政行业设计乙级证书号：A244018920
- 风景园林设计乙级证书号：A244018920

合作单位：

图纸用途：

所有图纸均为本公司的财产，未经许可不准复制，施工单位应校对现场尺寸并向建筑师报告错漏，未图未经建筑师签名不得用作施工。

中华人民共和国一级注册建筑师
姓 名： 韦 奔
注册号： 4405666-010
有效期： 至2026年3月

签章日期：2026-01-16

平面位置示意 Key Plan

广东省建设工程勘察设计出图专用章
单位名称：广州黄埔建筑设计院有限公司
业务范围：建筑行业(建筑工程)甲级
资质证书编号：A144056669
有效期至：2028年12月22日

签章日期：2026-01-16

注册章 Stamp for Certified

工程设计出图专用章 Stamp for Engineering Design

建设单位 Client：王和姣

工程名称 Proj. Name：王和姣住宅楼

子项名称 Sub-Proj. Name

审定 Approved	周安敏	
审核 Examined	刘永刚	
项目负责 Proj. Architect	韦 奔	
专业负责 Special Field in Charge	韦 奔	
校对 Design Checked	何颖文	
设计 Design	杨 武	
制图 Drawn	杨 武	

图纸名称 Drawing title：二层平面图

图房 DWG. STYLE	施工图	专业 Discipline	建筑
设计编号 Design NO.		比例 Scale	1:100
图号 DWG. NO.	JS-05	日期 Date	2025.12

A2

图纸盖章后有效

变更前

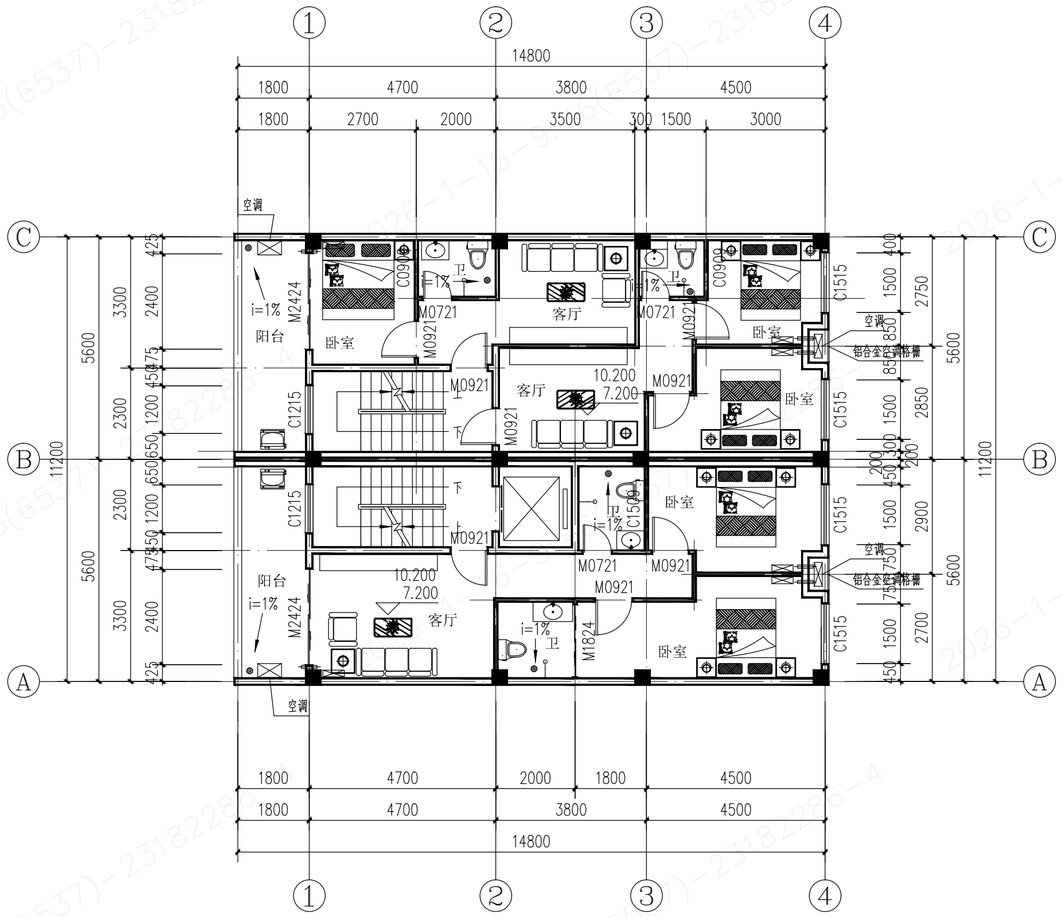

三、四层平面图 1:100

S=170.20*2=340.40m²

建筑	ARCHITECTURE		
结构	STRUCTURE		
给排水	PLUMBING		
暖通	MECHANICAL		
电气	ELECTRICAL		
弱电	TELECOM		
总图	SITE PLAN		

DESIGN WHAMPOA

广州黄埔建筑设计院有限公司

GUANGZHOU HUANGPU ARCHITECTURAL DESIGN INSTITUTE CO.,LTD

- 建筑工程设计甲级证书号：A244018920
- 城乡规划编制甲级证书号：自资规甲字23440728
- 工程勘察设计乙级证书号：B244056666
- 市政行业设计乙级证书号：A244018920
- 风景园林设计乙级证书号：A244018920

合作单位：

图纸用途：

所有图纸皆为本公司的财产，未经许可不准复制，施工单位应校对现场尺寸并向建筑师报告错漏，未图未经建筑师签名不得用作施工。

平面位置示意 Key Plan

中华人民共和国一级注册建筑师
姓 名：韦 奔
注册号：4405666-010
有效期：至2026年3月

签章日期：2026-01-16

广东省建设工程勘察设计出图专用章
单位名称：广州黄埔建筑设计院有限公司
业务范围：建筑行业(建筑工程)甲级
资质证书编号：A144056669
有效期至：2028年12月22日

注册章 Stamp for Certified

签章日期：2026-01-16

工程设计出图专用章 Stamp for Engineering Design

建设单位 Client：王和姣

工程名称 Proj. Name：王和姣住宅楼

子项名称 Sub-Proj. Name

审定 Approved	周安敏	
审核 Examined	刘永刚	
项目负责 Proj. Architect	韦 奔	
专业负责 Special Field in Charge	韦 奔	
校对 Design Checked	何颖文	
设计 Design	杨 武	
制图 Drawn	杨 武	

图纸名称 Drawing title：三、四层平面图

图房 DWG. STYLE	施工图	专业 Discipline	建筑
设计编号 Design NO.		比例 Scale	1:100
图号 DWG. NO.	JS-06	日期 Date	2024.03

A2

图纸盖章后有效

2026-1-16-9:46(6537)-23182286-4

变更后

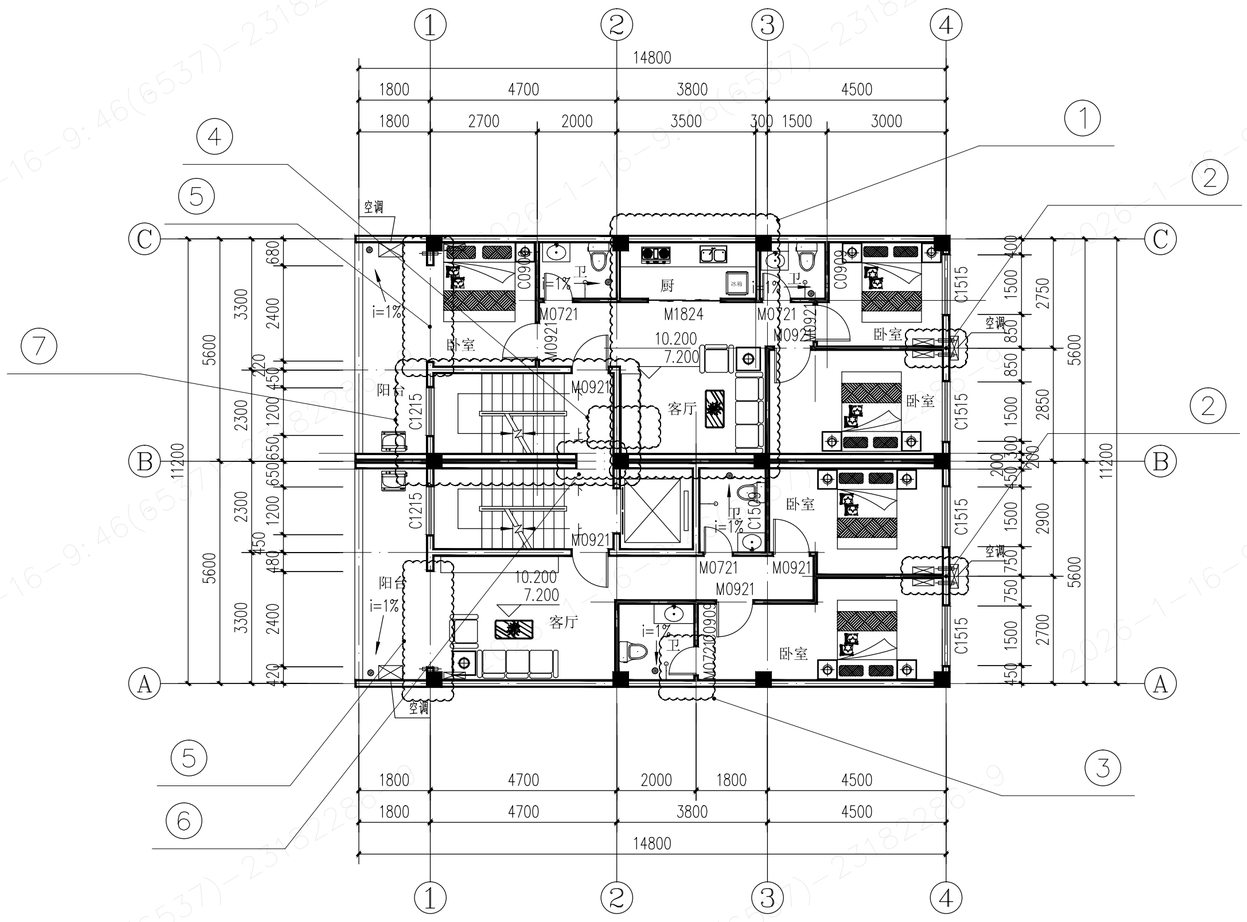

三、四层平面图 1:100

S=171.00*2=342.00m²

变更说明：

1. 取消隔墙，调整为客厅和厨房。
2. 取消空调外机隔板空间，空调外机设置于建筑外墙。单层面积增加0.80平方米。
3. 取消推拉门调整为平开门。
4. 取消一个平开门。
5. 取消推拉门，调整为门洞。
6. 增设一个门洞。
7. 楼梯踏步由右侧起步调整为左侧，即楼梯镜像设置。
8. 调整后单层建筑面积由170.20平方米调整为171.00平方米，单层面积增加0.80平方米。
   调整后两层建筑面积由340.40平方米调整为342.00平方米，两层面积增加1.60平方米。

A2

建筑	ARCHITECTURE	电气	ELECTRICAL
结构	STRUCTURE	弱电	TELECOM
给排水	PLUMBING	总图	SITE PLAN
暖通	MECHANICAL		

DESIGN WHAMPOA

广州黄埔建筑设计院有限公司
GUANGZHOU HUANGPU ARCHITECTURAL DESIGN INSTITUTE CO.,LTD

- 建筑工程设计甲级证书号：A244018920
- 城乡规划编制甲级证书号：自资规甲字23440728
- 工程勘察设计乙级证书号：B244056666
- 市政行业设计乙级证书号：A244018920
- 风景园林设计乙级证书号：A244018920

合作单位：

图纸用途：

所有图纸均为本公司的财产，未经许可不准复制，施工单位应校对现场尺寸并向建筑师报告隔漏，未图未经建筑师签名不得用作施工。

中华人民共和国一级注册建筑师
姓 名： 韦 奔
注册号： 4405666-010
有效期： 至2026年3月

平面位置示意 Key Plan

签章日期：2026-01-16

广东省建设工程勘察设计出图专用章
单位名称：广州黄埔建筑设计院有限公司
业务范围：建筑行业(建筑工程)甲级
资质证书编号：A144056669
有效期至：2028年12月22日

出图专用章 Stamp for Certified

签章日期：2026-01-16

工程设计出图专用章 Stamp for Engineering Design

建设单位 Client：王和姣

工程名称 Proj. Name：王和姣住宅楼

子项名称 Sub-Proj. Name

审定 Approved	周安敏	
审核 Examined	刘永刚	
项目负责 Proj. Architect	韦 奔	
专业负责 Special Field in Charge	韦 奔	
校对 Design Checked	何颖文	
设计 Design	杨 武	
制图 Drawn	杨 武	

图纸名称 Drawing title：三、四层平面图

图别 DWG. STYLE	施工图	专业 Discipline	建筑
设计编号 Design NO.		比例 Scale	1:100
图号 DWG. NO.	JS-06	日期 Date	2025.12

图纸盖章后有效

2026-1-16-9:46(6537)-23182286-9

变更前

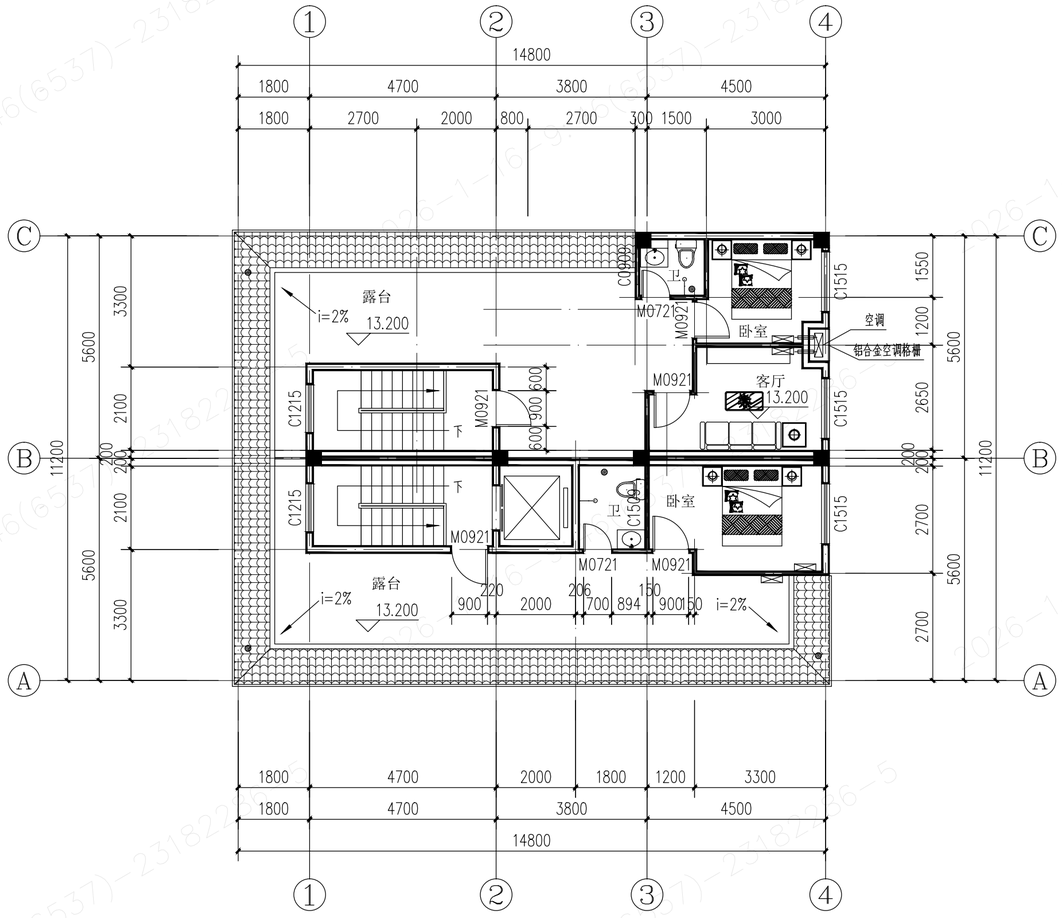

五层平面图 1:100

S=74.79m²

A2

建筑 ARCHITECTURE	电气 ELECTRICAL
结构 STRUCTURE	弱电 TELECOM
给排水 PLUMBING	总图 SITE PLAN
暖通 MECHANICAL	

DESIGN WHAMPOA

广州黄埔建筑设计院有限公司
GUANGZHOU HUANGPU ARCHITECTURAL DESIGN INSTITUTE CO.,LTD

- 建筑工程设计甲级证书号：A244018920
- 城乡规划编制甲级证书号：自资规甲字23440728
- 工程勘察设计乙级证书号：B244056666
- 市政行业设计乙级证书号：A244018920
- 风景园林设计乙级证书号：A244018920

合作单位：

图纸用途：

所有图纸皆为本公司的财产，未经许可不准复制，施工单位应校对现场尺寸并向建筑师报告错漏，未图未经建筑师签名不得用作施工。

中华人民共和国一级注册建筑师
姓 名： 韦 奔
注册号： 4405666-010
有效期： 至2026年3月

平面位置示意 Key Plan

签章日期：2025-01-16

广东省建设工程勘察设计出图专用章
单位名称：广州黄埔建筑设计院有限公司
业务范围：建筑行业(建筑工程)甲级
资质证书编号：A144056669
有效期至：2028年12月22日

注册章 Stamp for Certified

签章日期：2026-01-16

工程设计出图专用章 Stamp for Engineering Design

建设单位 Client：王和姣

工程名称 Proj. Name：王和姣住宅楼

子项名称 Sub-Proj. Name

审定 Approved：周安敏

审核 Examined：刘永刚

项目负责 Proj. Architect：韦 奔

专业负责 Special Field in Charge：韦 奔

校对 Design Checked：何颖文

设计 Design：杨 武

制图 Drawn：杨 武

图纸名称 Drawing title：五层平面图

图别 DWG. STYLE	施工图	专业 Discipline	建筑
设计编号 Design NO.		比例 Scale	1:100
图号 DWG. NO.	JS-07	日期 Date	2024.03

图纸盖章后有效

变更后

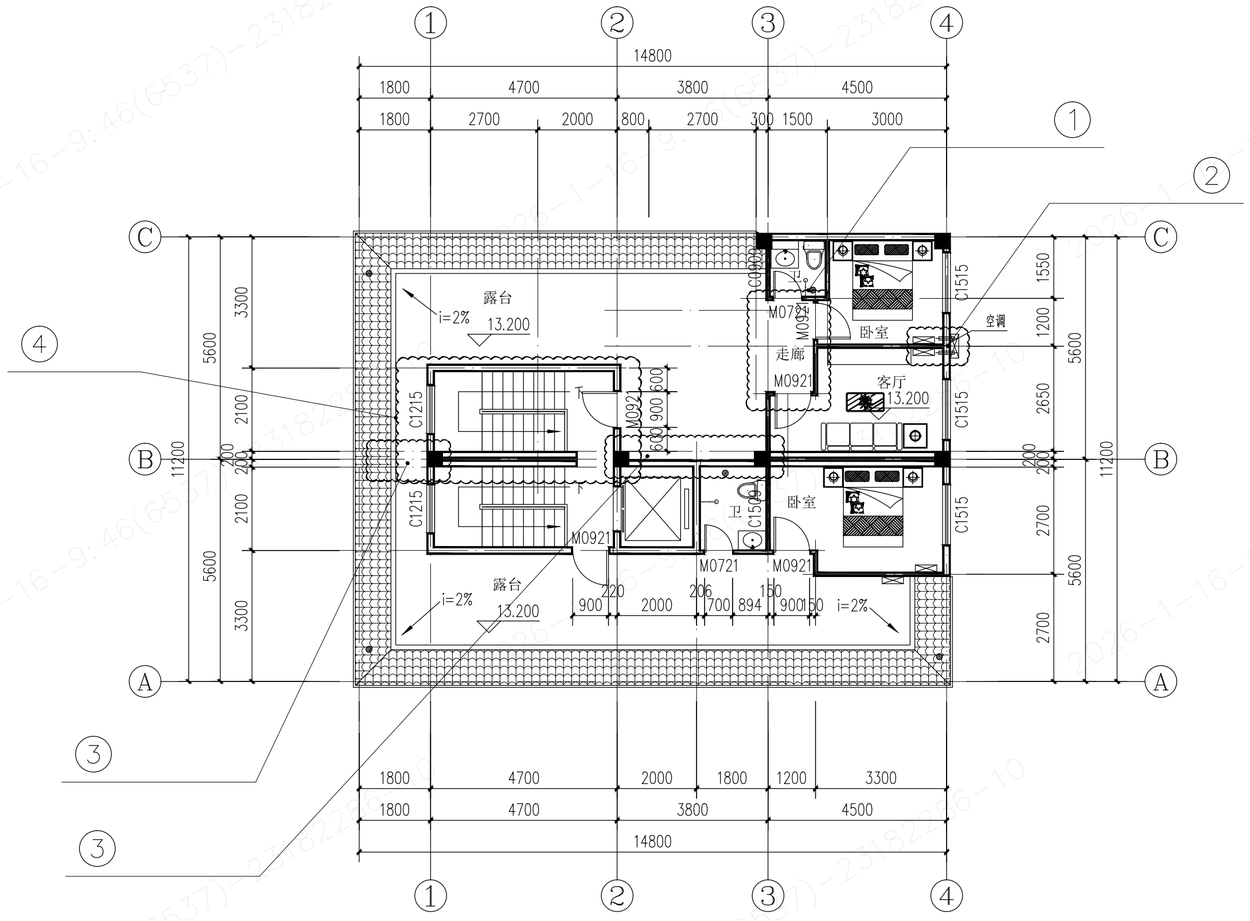

五层平面图 1:100

S=74.60m²

变更说明：

1. 调整卫生间外墙往里移动0.30米，与下侧外墙持平。
2. 取消空调外机隔板空间，空调外机设置于建筑外墙。
3. 取消矮墙。
4. 楼梯踏步由右侧起步调整为左侧，即楼梯镜像设置。
5. 调整后建筑面积由74.79平方米调整为74.60平方米，面积减少0.19平方米。

中华人民共和国一级注册建筑师
姓 名： 韦 奔
注册号： 4405666-010
有效期： 至2026年3月

签章日期：2026-01-16

广东省建设工程勘察设计出图专用章
单位名称：广州黄埔建筑设计院有限公司
业务范围：建筑行业(建筑工程)甲级
资质证书编号：A144056669
有效期至：2028年12月22日

签章日期：2026-01-16

DESIGN WHAMPOA
广州黄埔建筑设计院有限公司
GUANGZHOU HUANGPU ARCHITECTURAL DESIGN INSTITUTE CO.,LTD

- 建筑工程设计甲级证书号：A244018920
- 城乡规划编制甲级证书号：自资规甲字23440728
- 工程勘察设计乙级证书号：B244056666
- 市政行业设计乙级证书号：A244018920
- 风景园林设计乙级证书号：A244018920

合作单位：

图纸用途：

所有图纸皆为本公司的财产，未经许可不准复制。施工单位应校对现场尺寸并向建筑师报告错漏，未图未经建筑师签名不得用作施工。

平面位置示意 Key Plan

注册章 Stamp for Certified

工程设计出图专用章 Stamp for Engineering Design

建设单位 Client：王和姣

工程名称 Proj. Name：王和姣住宅楼

子项名称 Sub-Proj. Name

审定 Approved	周安敏	
审核 Examined	刘永刚	
项目负责 Proj. Architect	韦 奔	
专业负责 Special Field in Charge	韦 奔	
校对 Design Checked	何颖文	
设计 Design	杨 武	
制图 Drawn	杨 武	

图纸名称 Drawing title：五层平面图

图别 DWG. STYLE	施工图	专业 Discipline	建筑
设计编号 Design NO.		比例 Scale	1:100
图号 DWG. NO.	JS-07	日期 Date	2025.12

图纸盖章后有效

建筑 ARCHITECTURE	结构 STRUCTURE	给排水 PLUMBING	暖通 MECHANICAL
电气 ELECTRICAL	弱电 TELECOM	总图 SITE PLAN	

A2

变更前

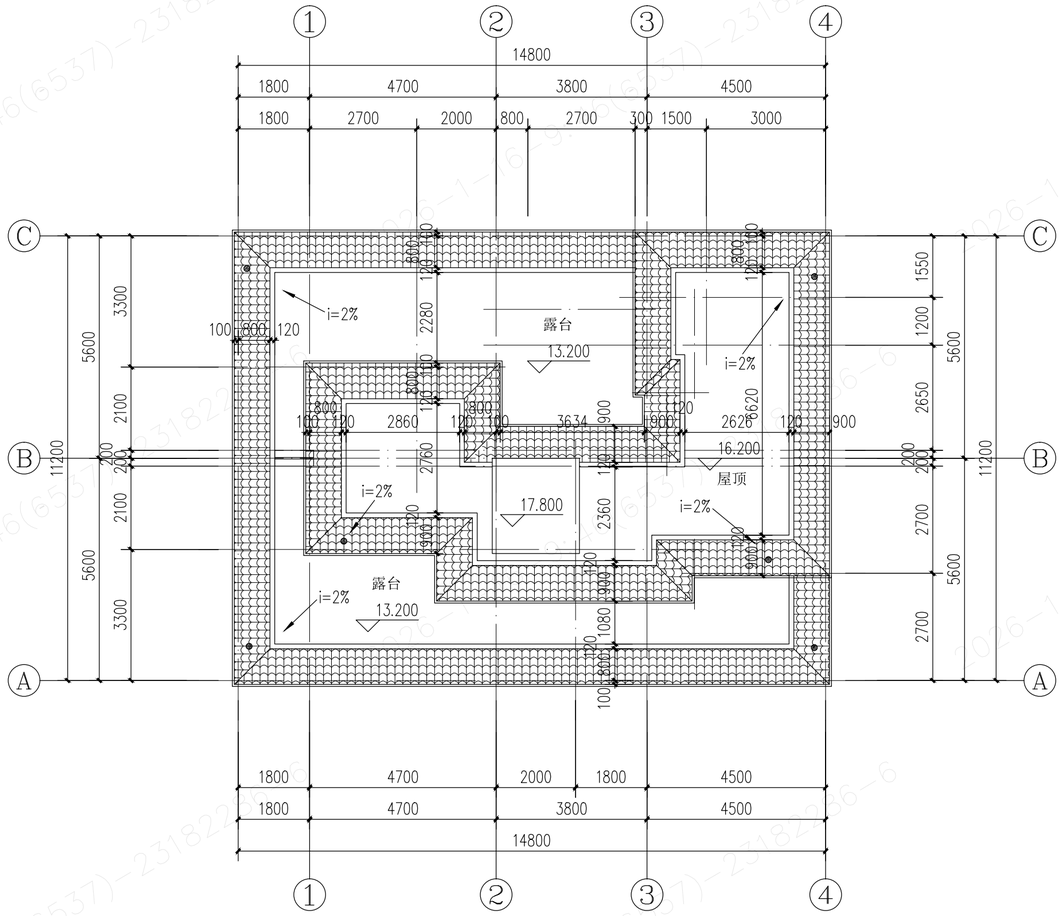

屋顶平面图 1:100

建筑	ARCHITECTURE	电气	ELECTRICAL
结构	STRUCTURE	弱电	TELECOM
给排水	PLUMBING	总图	SITE PLAN
暖通	MECHANICAL		

A2

DESIGN WHAMPOA

广州黄埔建筑设计院有限公司
GUANGZHOU HUANGPU ARCHITECTURAL DESIGN INSTITUTE CO.,LTD

- 建筑工程设计甲级证书号：A244018920
- 城乡规划编制甲级证书号：自资规甲字23440728
- 工程勘察设计乙级证书号：B244056666
- 市政行业设计乙级证书号：A244018920
- 风景园林设计乙级证书号：A244018920

合作单位：

图纸用途：

所有图纸皆为本公司的财产，未经许可不准复制,施工单位应校对现场尺寸并向建筑师报告错漏,未经建筑师签名不得用作施工。

中华人民共和国一级注册建筑师
姓 名： 韦 奔
注册号： 4405666-010
有效期： 至2026年3月

签章日期：2026-01-16

注册章 Stamp for Certified

广东省建设工程勘察设计出图专用章
单位名称：广州黄埔建筑设计院有限公司
业务范围：建筑行业(建筑工程)甲级
资质证书编号：A144056669
有效期至：2028年12月22日

签章日期：2026-01-16

工程设计出图专用章 Stamp for Engineering Design

建设单位 Client：王和姣

工程名称 Proj. Name：王和姣住宅楼

子项名称 Sub-Proj. Name

审定 Approved	周安敏	
审核 Examined	刘永刚	
项目负责 Proj. Architect	韦 奔	
专业负责 Special Field in Charge	韦 奔	
校对 Design Checked	何颖文	
设计 Design	杨 武	
制图 Drawn	杨 武	

图纸名称 Drawing title：屋顶平面图

图别 DWG. STYLE	施工图	专业 Discipline	建筑
设计编号 Design NO.		比例 Scale	1:100
图号 DWG. NO.	JS-08	日期 Date	2024.03

图纸盖章后有效

变更后

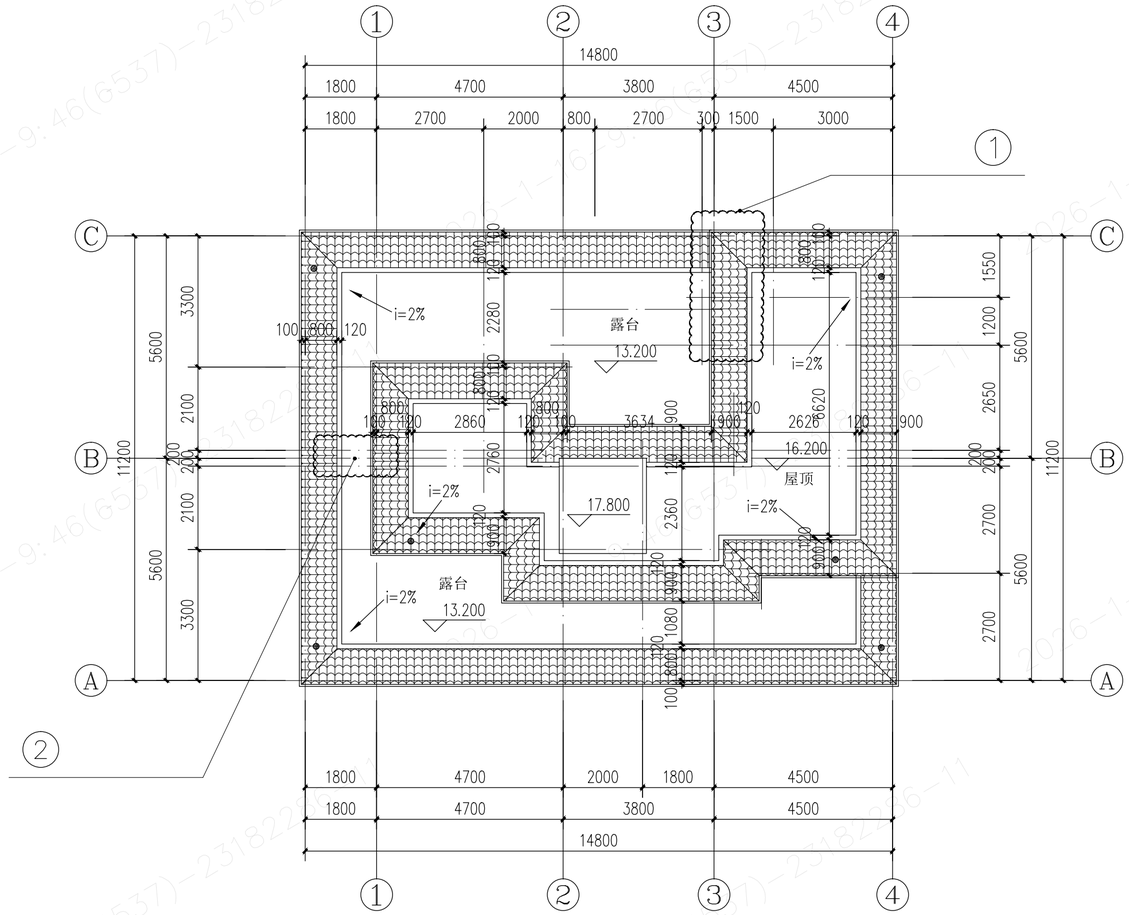

屋顶平面图 1:100

变更说明：

1. 因第五层卫生间调整，相应调整屋顶坡屋面。
2. 取消矮墙。

A2

建筑	ARCHITECTURE	电气	ELECTRICAL
结构	STRUCTURE	弱电	TELECOM
给排水	PLUMBING	总图	SITE PLAN
暖通	MECHNICAL		

DESIGN WHAMPOA

广州黄埔建筑设计院有限公司
GUANGZHOU HUANGPU ARCHITECTURAL DESIGN INSTITUTE CO.,LTD

- 建筑工程设计甲级证书号：A244018920
- 城乡规划编制甲级证书号：自资规甲字23440728
- 工程勘察设计乙级证书号：B244056666
- 市政行业设计乙级证书号：A244018920
- 风景园林设计乙级证书号：A244018920

合作单位：

图纸用途：

所有图纸皆为本公司的财产，未经许可不准复制，施工单位应校对现场尺寸并向建筑师报告错漏，未图未经建筑师签名不得用作施工。

平面位置示意 Key Plan

中华人民共和国一级注册建筑师
姓 名： 韦 奔
注册号： 4405666-010
有效期： 至2026年3月

签章日期：2026-01-16

广东省建设工程勘察设计出图专用章
单位名称：广州黄埔建筑设计院有限公司
业务范围：建筑行业(建筑工程)甲级
资质证书编号：A144056669
有效期至：2028年12月22日

注册章 Stamp for Certified

签章日期：2026-01-16

工程设计出图专用章 Stamp for Engineering Design

建设单位 Client
王和姣

工程名称 Proj. Name
王和姣住宅楼

子项名称 Sub-Proj. Name

审定 Approved	周安敏	
审核 Examined	刘永刚	
项目负责 Proj. Architect	韦 奔	
专业负责 Special Field in Charge	韦 奔	
校对 Design Checked	何颖文	
设计 Design	杨 武	
制图 Drawn	杨 武	

图纸名称 Drawing title
屋顶平面图

图房 DWG. STYLE	施工图	专业 Discipline	建筑
设计编号 Design NO.		比例 Scale	1:100
图号 DWG. NO.	JS-08	日期 Date	2025.12

图纸盖章后有效

变更前

Ⓒ–Ⓐ轴立面图 1:100

建筑	ARCHITECTURE	电气	ELECTRICAL
结构	STRUCTURE	弱电	TELECOM
给排水	PLUMBING	总图	SITE PLAN
暖通	MECHANICAL		

A2

DESIGN WHAMPOA

广州黄埔建筑设计院有限公司

GUANGZHOU HUANGPU ARCHITECTURAL DESIGN INSTITUTE CO.,LTD

- 建筑工程设计甲级证书号：A244018920
- 城乡规划编制甲级证书号：自资规甲字23440728
- 工程勘察设计乙级证书号：B244056666
- 市政行业设计乙级证书号：A244018920
- 风景园林设计乙级证书号：A244018920

合作单位：

图纸用途：

所有图纸皆为本公司的财产，未经许可不准复制.施工单位应校对现场尺寸并向建筑师报告错漏.未图未经建筑师签名不得用作施工.

平面位置示意 Key Plan

中华人民共和国一级注册建筑师
姓 名： 韦 奔
注册号： 4405666-010
有效期： 至2026年3月

注册章 Stamp for Certified

签章日期：2026-01-16

广东省建设工程勘察设计出图专用章
单位名称：广州黄埔建筑设计院有限公司
业务范围：建筑行业(建筑工程)甲级
资质证书编号：A144056669
有效期至：2028年12月22日

出图专用章 Stamp for Engineering Design

签章日期：2026-01-16

建设单位 Client: 王和姣

工程名称 Proj. Name: 王和姣住宅楼

子项名称 Sub-Proj. Name:

审定 Approved	周安敏	
审核 Examined	刘永刚	
项目负责 Proj. Architect	韦 奔	韦奔
专业负责 Special Field in Charge	韦 奔	韦奔
校对 Design Checked	何颖文	何颖文
设计 Design	杨 武	杨武
制图 Drawn	杨 武	杨武

图纸名称 Drawing title: Ⓒ–Ⓐ轴立面图

图别 DWG. STYLE	施工图	专业 Discipline	建筑
设计编号 Design NO.		比例 Scale	1:100
图号 DWG. NO.	JS-09	日期 Date	2024.03

图纸盖章后有效

变更后

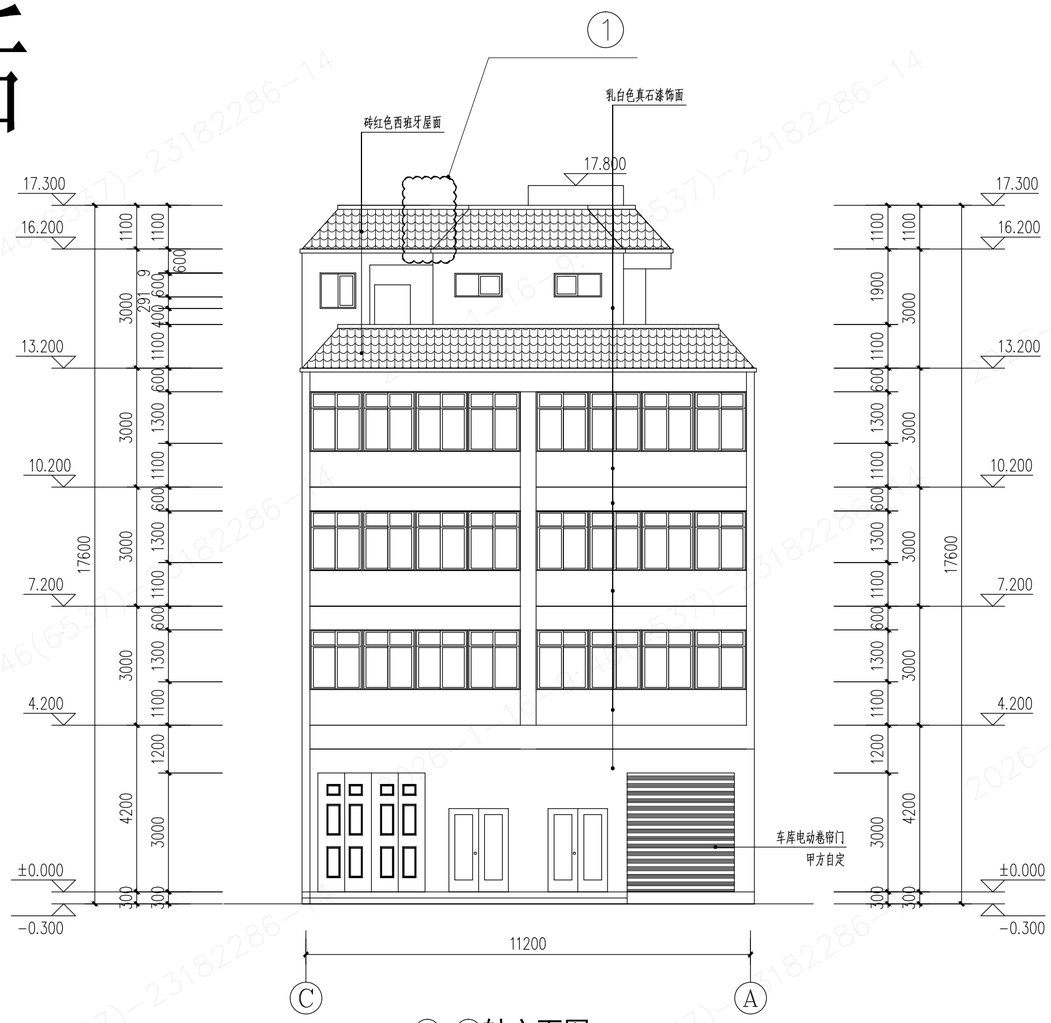

Ⓒ-Ⓐ轴立面图 1:100

变更说明：

1. 因第五层卫生间调整，相应调整屋顶坡屋立面外轮廓。

建筑	ARCHITECTURE	电气	ELECTRICAL
结构	STRUCTURE	弱电	TELECOM
给排水	PLUMBING	总图	SITE PLAN
暖通	MECHNICAL		

A2

DESIGN WHAMPOA

广州黄埔建筑设计院有限公司

GUANGZHOU HUANGPU ARCHITECTURAL DESIGN INSTITUTE CO.,LTD

- 建筑工程设计甲级证书号：A244018920
- 城乡规划编制甲级证书号：自资规甲字23440728
- 工程勘察设计乙级证书号：B244056666
- 市政行业设计乙级证书号：A244018920
- 风景园林设计乙级证书号：A244018920

合作单位：

图纸用途：

所有图纸皆为本公司的财产，未经许可不准复制，施工单位应校对现场尺寸并向建筑师报告错漏，此图未经建筑师签名不得用作施工。

中华人民共和国一级注册建筑师
姓 名： 韦 奔
注册号： 4405666-010
有效期： 至2026年3月

签章日期：2026-01-16

平面位置示意 Key Plan

广东省建设工程勘察设计出图专用章
单位名称：广州黄埔建筑设计院有限公司
业务范围：建筑行业(建筑工程)甲级
资质证书编号：A144056669
有效期至：2028年12月22日

注册章 Stamp for Certified

签章日期：2026-01-16

工程设计出图专用章 Stamp for Engineering Design

建设单位 Client：王和姣

工程名称 Proj. Name：王和姣住宅楼

子项名称 Sub-Proj. Name

审定 Approved	周安敏	
审核 Examined	刘永刚	
项目负责 Proj. Architect	韦 奔	
专业负责 Special Field in Charge	韦 奔	
校对 Design Checked	何颖文	
设计 Design	杨 武	
制图 Drawn	杨 武	

图纸名称 Drawing title：Ⓒ-Ⓐ轴立面图

图别 DWG. STYLE	施工图	专业 Discipline	建筑
设计编号 Design NO.		比例 Scale	1:100
图号 DWG. NO.	JS-09	日期 Date	2025.12

图纸盖章后有效

变更前

Ⓐ–Ⓒ轴立面图 1:100

中华人民共和国一级注册建筑师
姓 名: 韦 奔
注册号: 4405666-010
有效期: 至2026年3月

签章日期：2026-01-16

广东省建设工程勘察设计出图专用章
单位名称：广州黄埔建筑设计院有限公司
业务范围：建筑行业(建筑工程)甲级
资质证书编号：A144056669
有效期至：2028年12月22日

签章日期：2026-01-16

建筑 ARCHITECTURE		电气 ELECTRICAL	
结构 STRUCTURE		弱电 TELECOM	
给排水 PLUMBING		总图 SITE PLAN	
暖通 MECHANICAL			

DESIGN WHAMPOA
广州黄埔建筑设计院有限公司
GUANGZHOU HUANGPU ARCHITECTURAL DESIGN INSTITUTE CO.,LTD

- 建筑工程设计甲级证书号：A244018920
- 城乡规划编制甲级证书号：自资规甲字23440728
- 工程勘察设计乙级证书号：B244056666
- 市政行业设计乙级证书号：A244018920
- 风景园林设计乙级证书号：A244018920

合作单位：

图纸用途：

所有图纸皆为本公司的财产，未经许可不准复制。施工单位应校对现场尺寸并向建筑师报告错漏，未图未经建筑师签名不得用作施工。

平面位置示意 Key Plan

注册章 Stamp for Certified

工程设计出图专用章 Stamp for Engineering Design

建设单位 Client
王和姣

工程名称 Proj. Name
王和姣住宅楼

子项名称 Sub-Proj. Name

审定 Approved	周安敏	
审核 Examined	刘永刚	
项目负责 Proj. Architect	韦 奔	
专业负责 Special Field in Charge	韦 奔	
校对 Design Checked	何颖文	
设计 Design	杨 武	
制图 Drawn	杨 武	

图纸名称 Drawing title
Ⓒ–Ⓐ轴立面图

图别 DWG. STYLE	施工图	专业 Discipline	建筑
设计编号 Design NO.		比例 Scale	1:100
图号 DWG. NO.	JS-10	日期 Date	2024.03

A2

图纸盖章后有效

变更后

Ⓐ-Ⓒ轴立面图 1:100

变更说明：

1. 取消外墙室外空调机空间，取消空调隔板，空调外机安装做铝合金格栅遮挡。

建筑	ARCHITECTURE	电气	ELECTRICAL
结构	STRUCTURE	弱电	TELECOM
给排水	PLUMBING	总图	SITE PLAN
暖通	MECHANICAL		

A2

DESIGN WHAMPOA

广州黄埔建筑设计院有限公司

GUANGZHOU HUANGPU ARCHITECTURAL DESIGN INSTITUTE CO.,LTD

- 建筑工程设计甲级证书号：A244018920
- 城乡规划编制甲级证书号：自资规甲字23440728
- 工程勘察设计乙级证书号：B244056666
- 市政行业设计乙级证书号：A244018920
- 风景园林设计乙级证书号：A244018920

合作单位：

图纸用途：

所有图纸皆为本公司的财产，未经许可不准复制，施工单位应校对现场尺寸并向建筑师报告错漏，未图未经建筑师签名不得用作施工。

中华人民共和国一级注册建筑师
姓 名： 韦 奔
注册号： 4405666-010
有效期： 至2026年3月

签章日期：2026-01-16

平面位置示意 Key Plan

广东省建设工程勘察设计出图专用章
单位名称：广州黄埔建筑设计院有限公司
业务范围：建筑行业(建筑工程)甲级
资质证书编号：A144056669
有效期至：2028年12月22日

注册章 Stamp for Certified

签章日期：2026-01-16

工程设计出图专用章 Stamp for Engineering Design

建设单位 Client：王和姣

工程名称 Proj. Name：王和姣住宅楼

子项名称 Sub-Proj. Name

审定 Approved	周安敏	
审核 Examined	刘永刚	
项目负责 Proj. Architect	韦 奔	
专业负责 Special Field in Charge	韦 奔	
校对 Design Checked	何颖文	
设计 Design	杨 武	
制图 Drawn	杨 武	

图纸名称 Drawing title：Ⓒ-Ⓐ轴立面图

图别 DWG. STYLE	施工图	专业 Discipline	建筑
设计编号 Design NO.		比例 Scale	1:100
图号 DWG. NO.	JS-10	日期 Date	2025.12

图纸盖章后有效