



1#住宅楼四层~十二层偶数层平面图
修改内容: 取消本层两单元之间的不上人屋面;

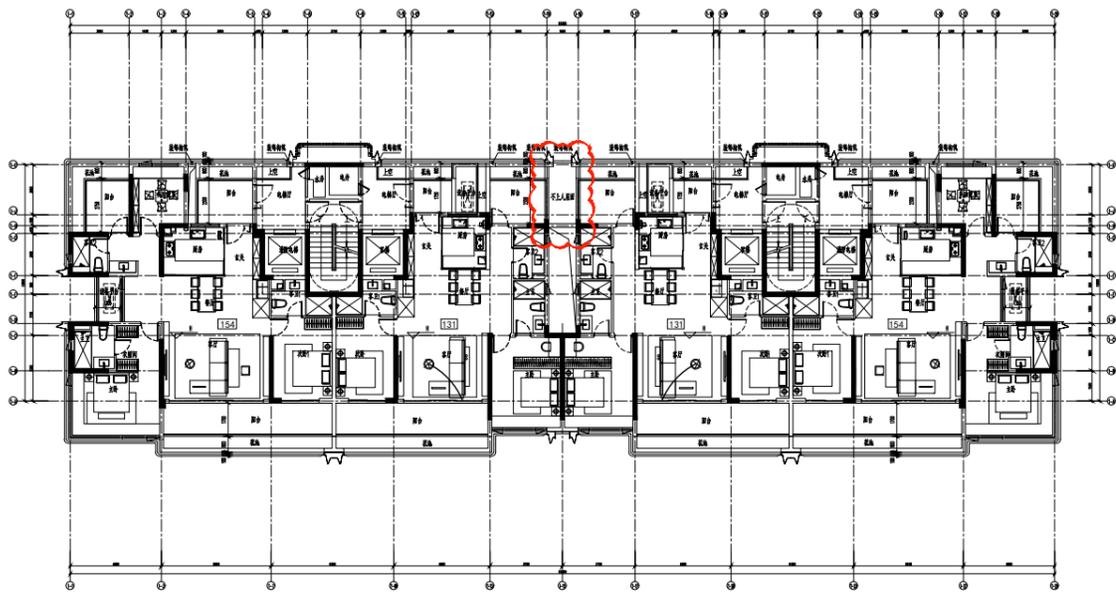


1#住宅楼三至十三层奇数层平面图
100

本层建筑面积: 556.41m²
本层计容建筑面积: 556.41m²
本层不计容建筑面积: 0m²

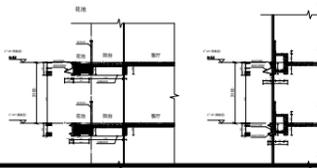


项目名称	三亚临春片区C-03地块项目
建设单位	三亚鹿鸣佳苑开发有限公司
设计日期	
设计比例	1:100
项目负责人	丁悦
设计负责人	陈洁
专业负责人	康正良
设计	刘小朋
审核	康正良
专业	建筑
设计阶段	设计阶段
设计子项	1#住宅楼
图框名称	1#住宅楼三至十三层奇数层平面图
日期	2025.11
图框编号	

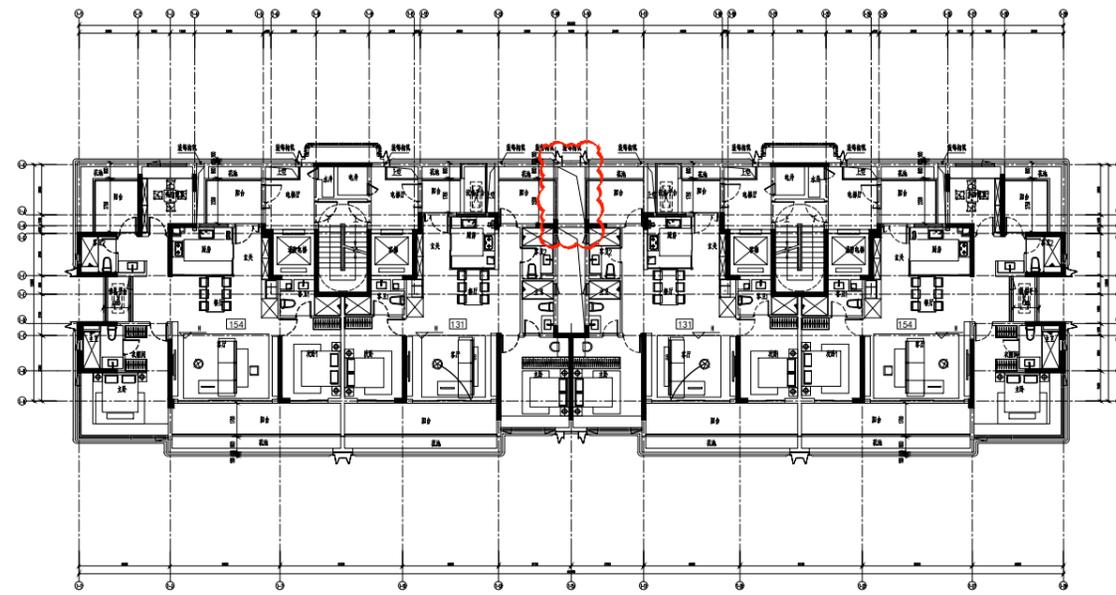


1#住宅楼三至十三层奇数层平面图
100

本层建筑面积: 556.41m²
本层计容建筑面积: 556.41m²
本层不计容建筑面积: 0m²

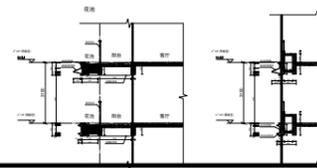

项目名称	三亚临春片区C-03地块项目
建设单位	三亚鹿鸣佳苑开发有限公司
设计日期	
设计比例	1:100
项目负责人	丁悦
设计负责人	陈洁
专业负责人	康正良
设计	刘小朋
审核	康正良
专业	建筑
设计阶段	设计阶段
设计子项	1#住宅楼
图框名称	1#住宅楼三至十三层奇数层平面图
日期	2025.11
图框编号	


1#住宅楼三至十三层奇数层平面图
修改内容: 取消本层两单元之间的不上人屋面;

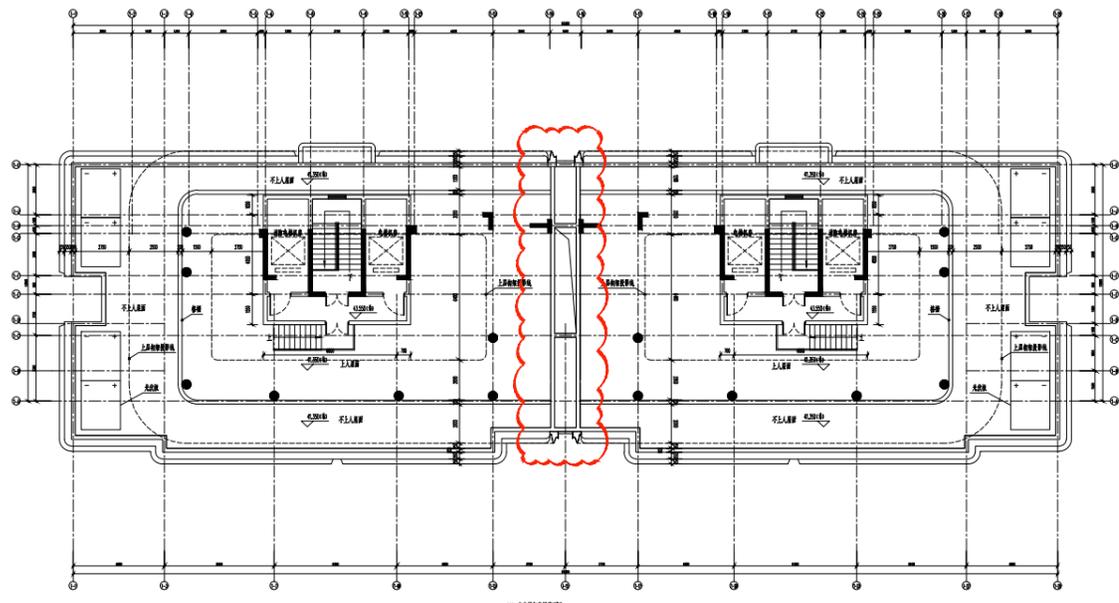

1#住宅楼机房层平面图
1:100
本层建筑面积: 99.00m²
本层计容建筑面积: 0m²
本层不计容建筑面积: 99.00m²

调整前

项目名称 Project Name		三亚临春片区C-03地块项目	
建设单位 Client		三亚鹿鸣佳苑开发建设有限公司	
比例 Scale		1:100	
设计单位 Design Unit		TIANHUA天华 www.thpds.com	
设计日期 Design Date		2025.11	
设计人员 Designers		丁悦 陈洁 康正良 刘小阳	
审核人员 Reviewers		康正良 康正良	
专业 Specialty		建筑	
设计阶段 Design Stage		方案	
设计子项 Design Sub-item		1#住宅楼	
图纸名称 Drawing Name		1#住宅楼机房层平面图	
日期 Date		2025.11	
图框编号 Frame No.			

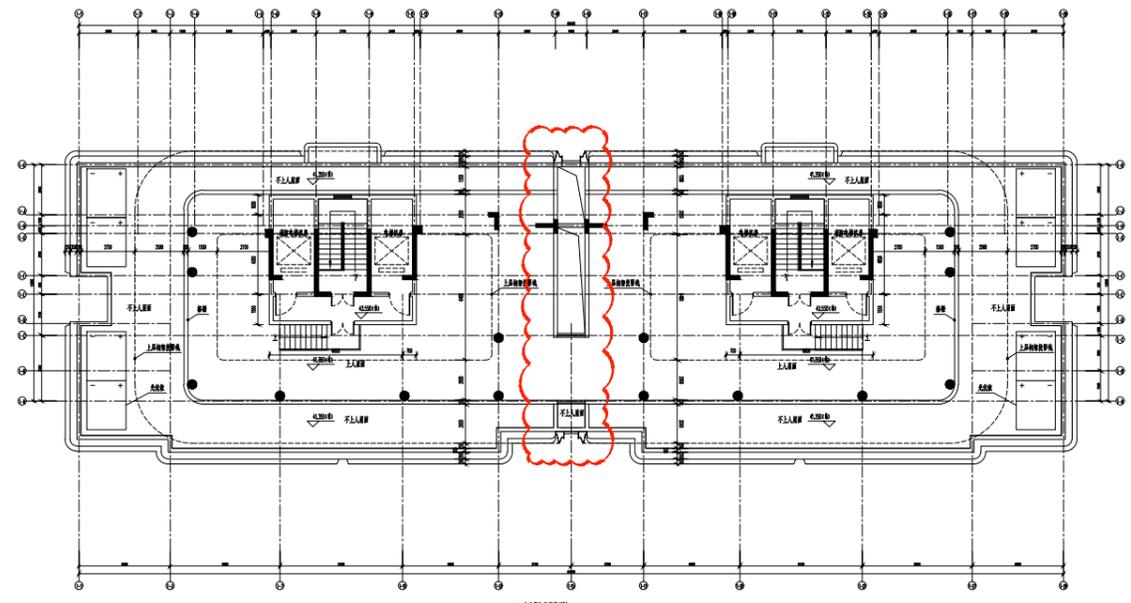


1#住宅楼机房层平面图
1:100
本层建筑面积: 99.00m²
本层计容建筑面积: 0m²
本层不计容建筑面积: 99.00m²

调整后

项目名称 Project Name		三亚临春片区C-03地块项目	
建设单位 Client		三亚鹿鸣佳苑开发建设有限公司	
比例 Scale		1:100	
设计单位 Design Unit		TIANHUA天华 www.thpds.com	
设计日期 Design Date		2025.11	
设计人员 Designers		丁悦 陈洁 康正良 刘小阳	
审核人员 Reviewers		康正良 康正良	
专业 Specialty		建筑	
设计阶段 Design Stage		方案	
设计子项 Design Sub-item		1#住宅楼	
图纸名称 Drawing Name		1#住宅楼机房层平面图	
日期 Date		2025.11	
图框编号 Frame No.			


1#住宅楼机房层平面图

修改内容: 取消本层两单元之间的不上人屋面板,并联通两单元;

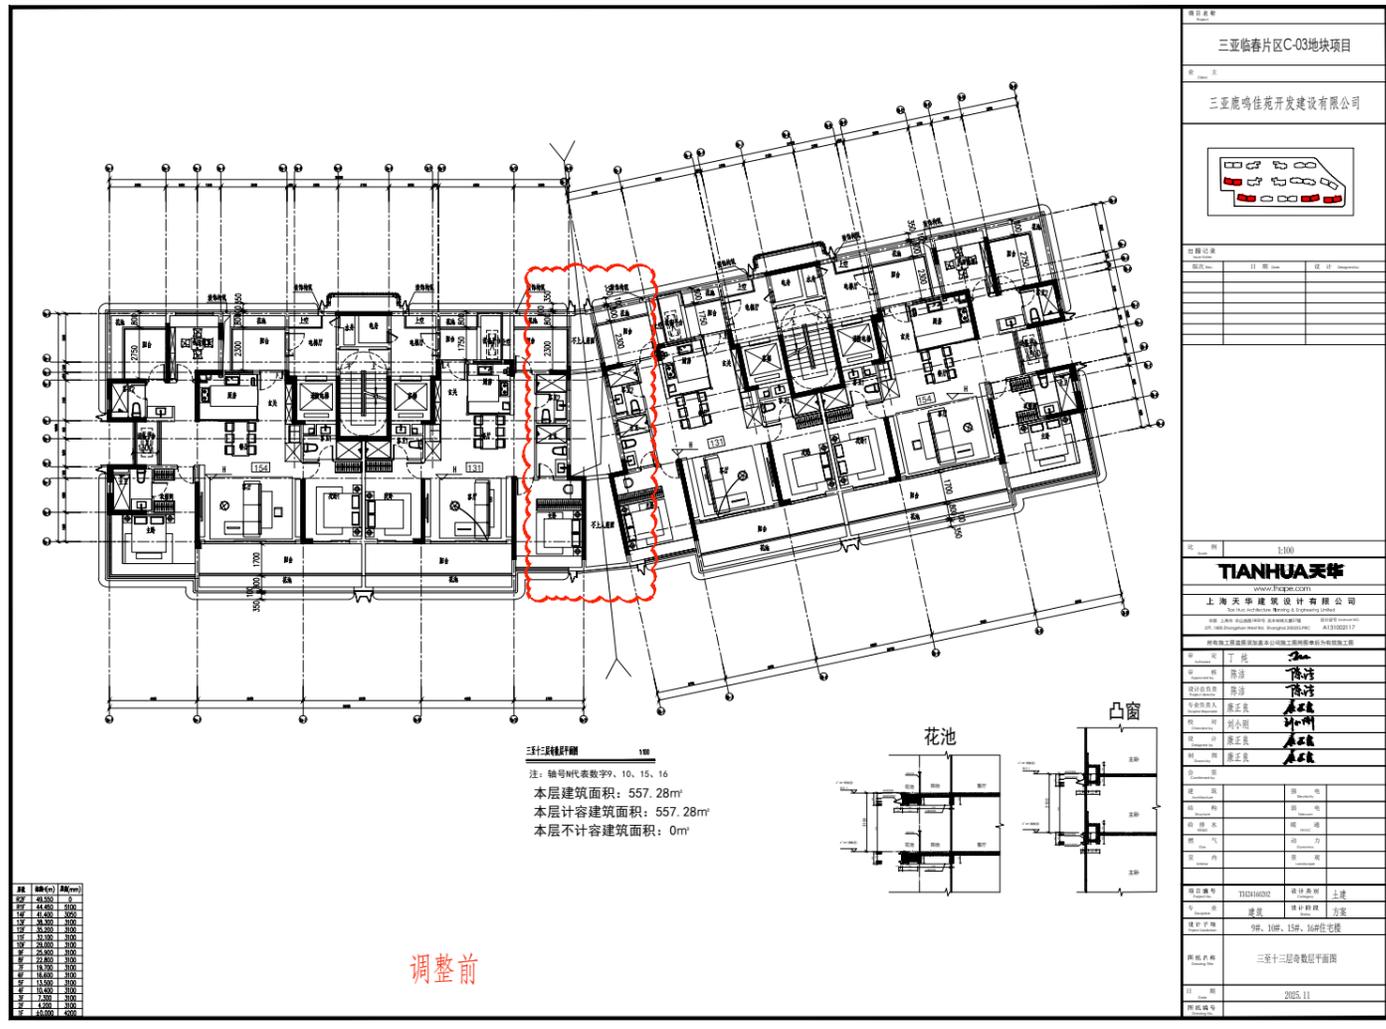

调整前


三亚临春片区C-03地块项目	
三亚鹿鸣佳苑开发有限公司	

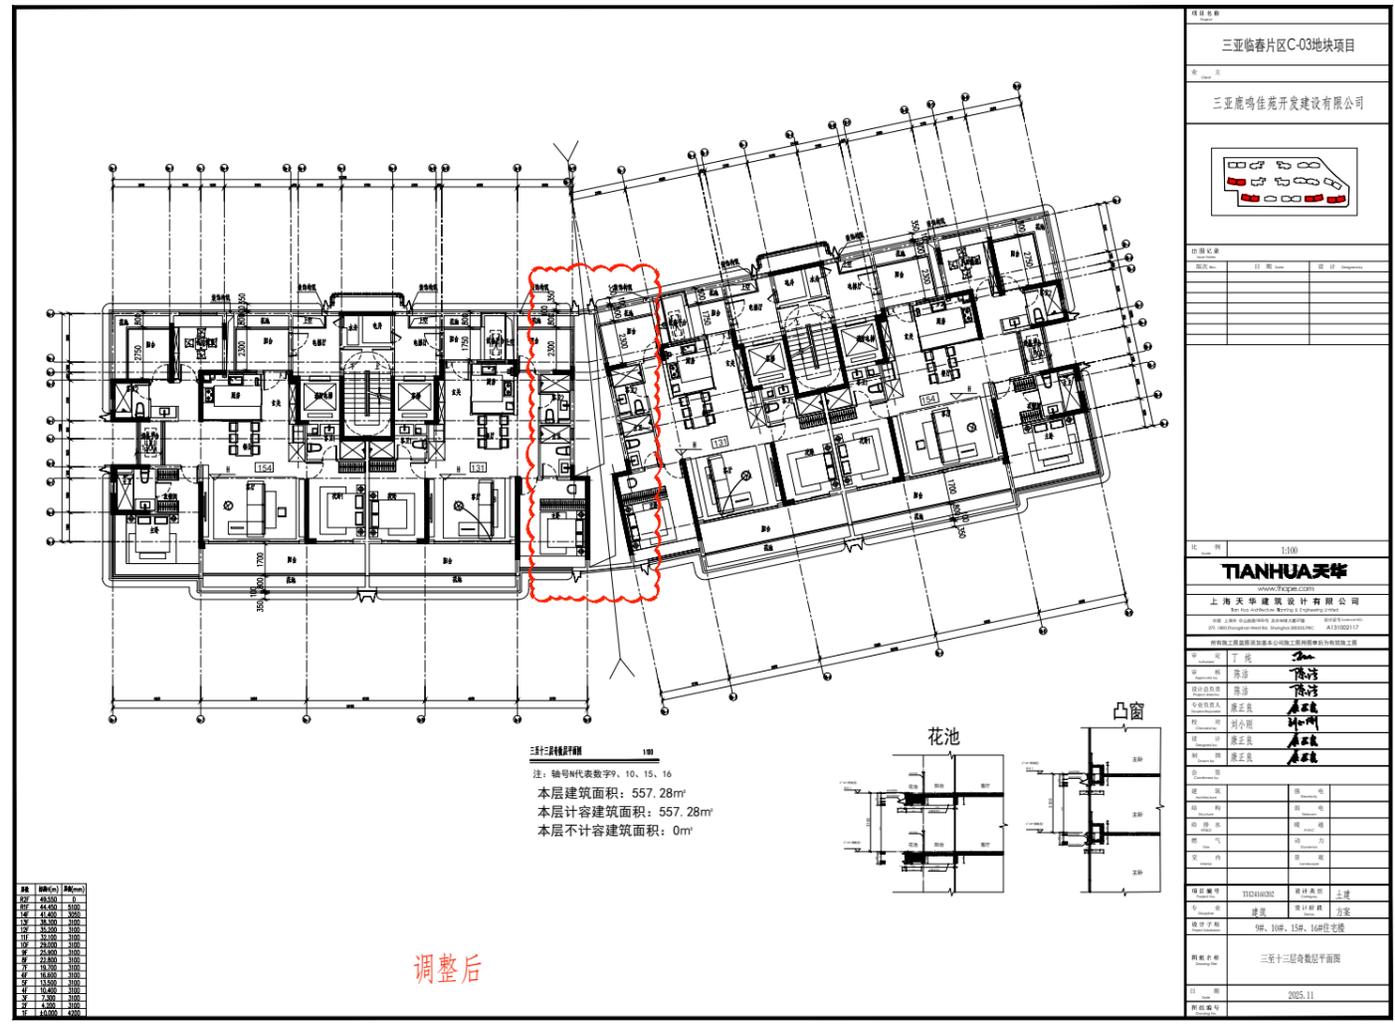


调整后

三亚临春片区C-03地块项目	
三亚鹿鸣佳苑开发有限公司	

9# 10# 15# 16#楼三至十三层奇数层平面图
 修改内容：取消本层两单元之间的不上人屋面；


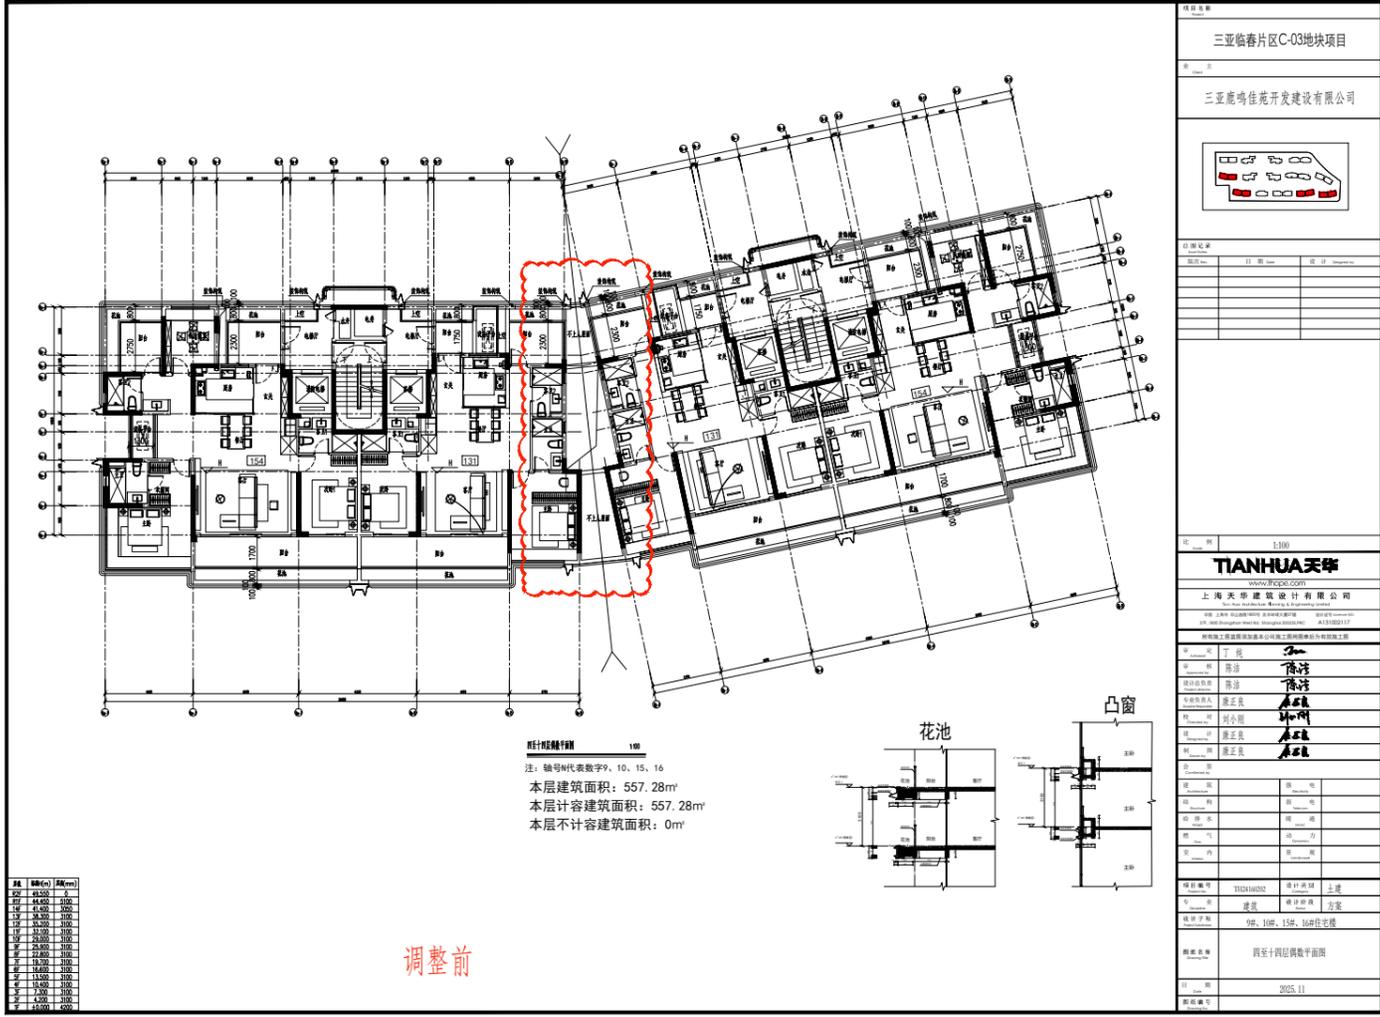


调整前

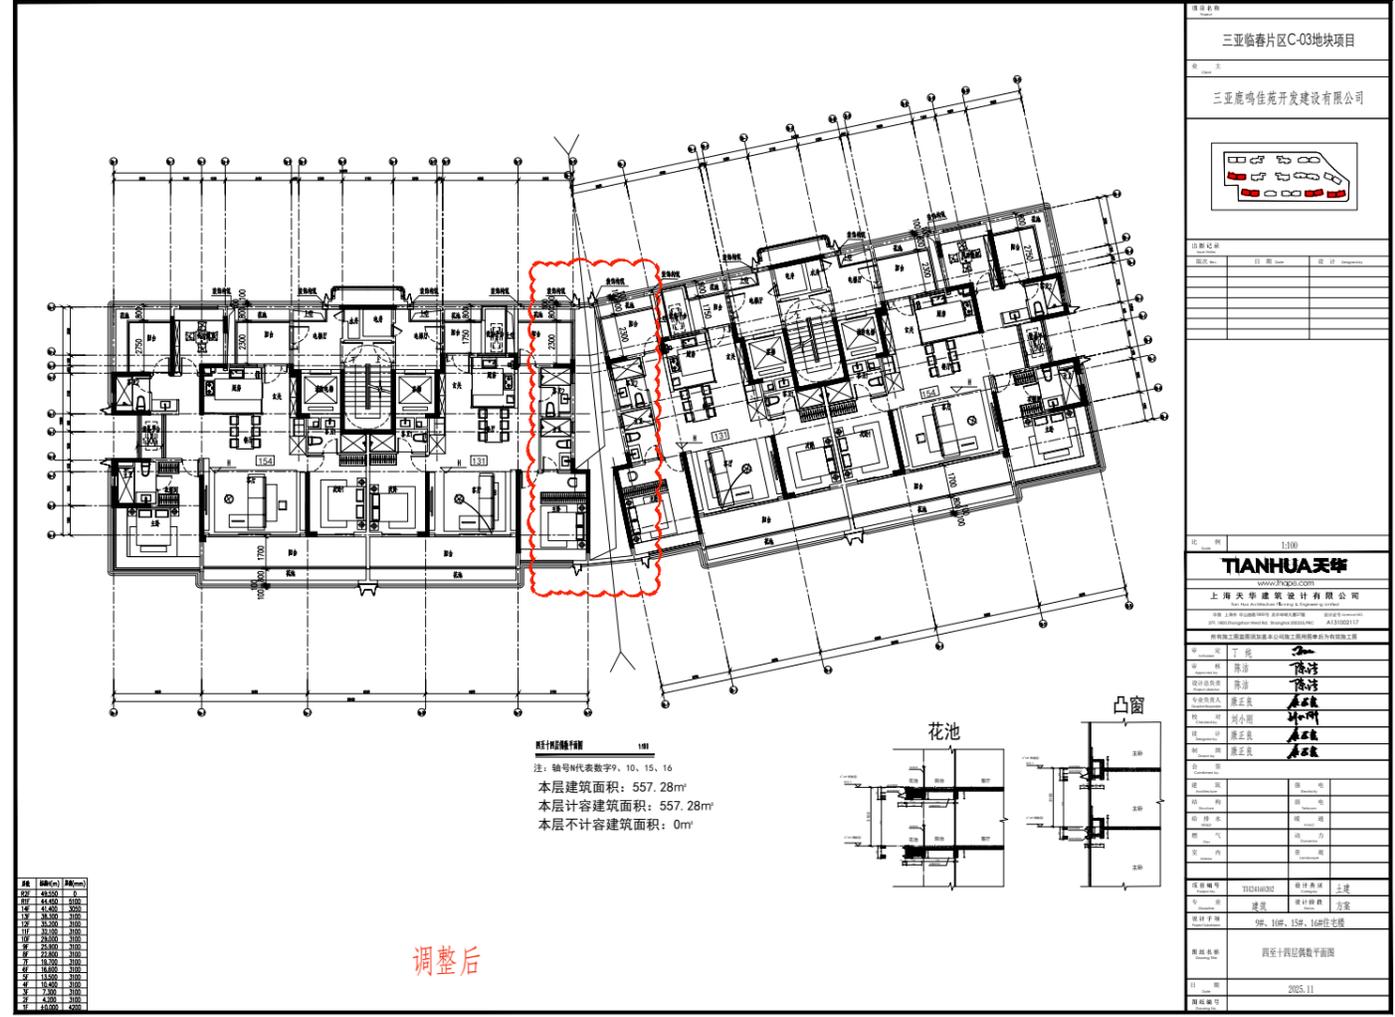

调整后

9# 10# 15# 16#楼三至十三层偶数层平面图
修改内容: 取消本层两单元之间的不上人屋面;

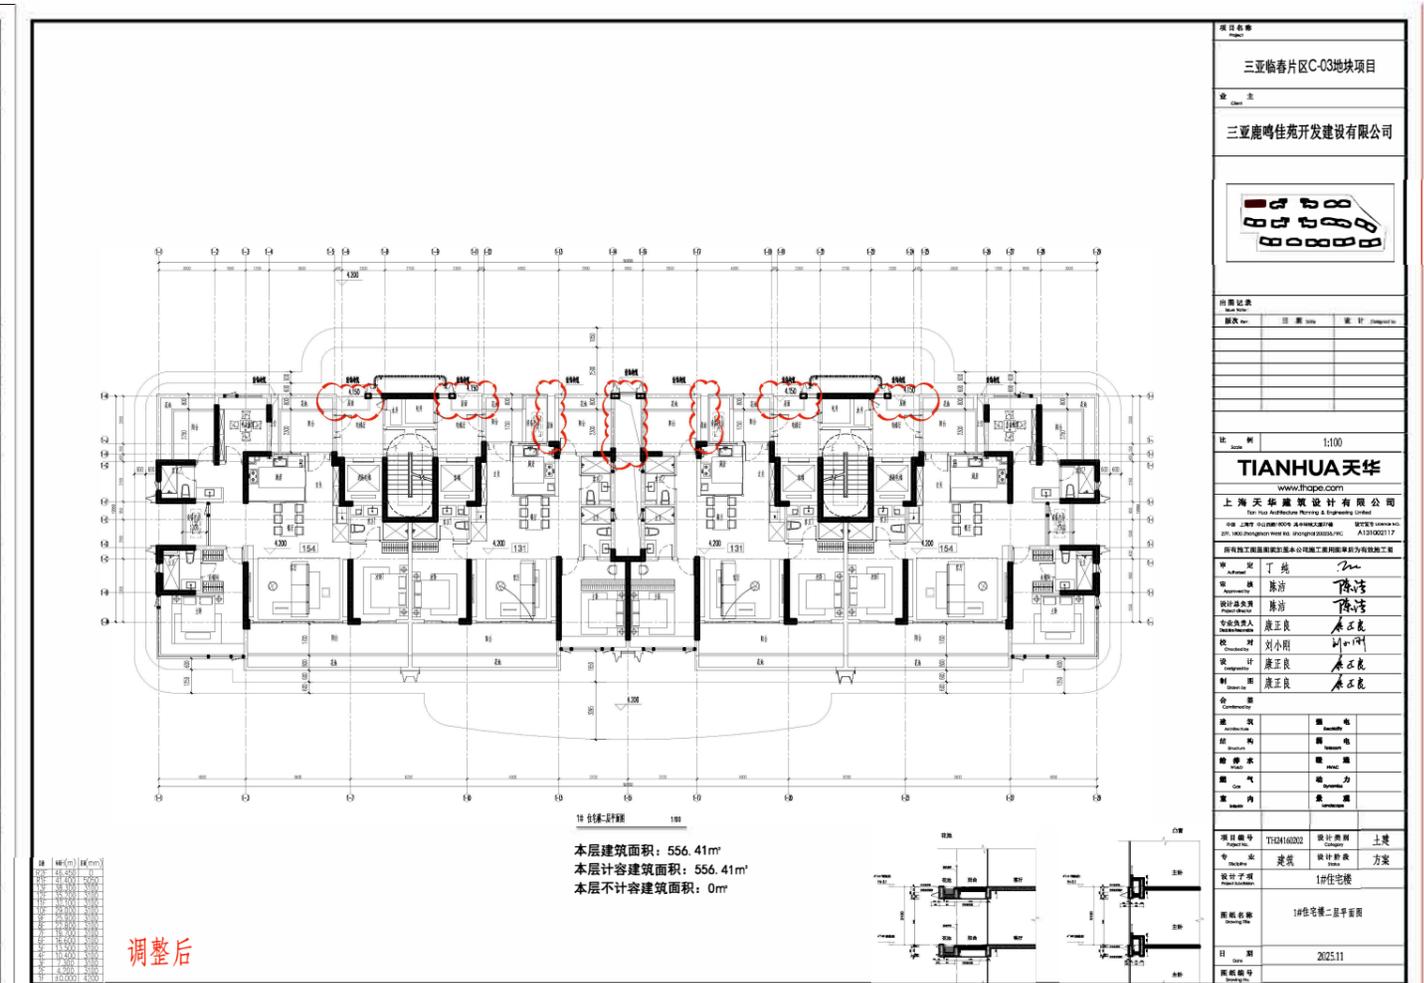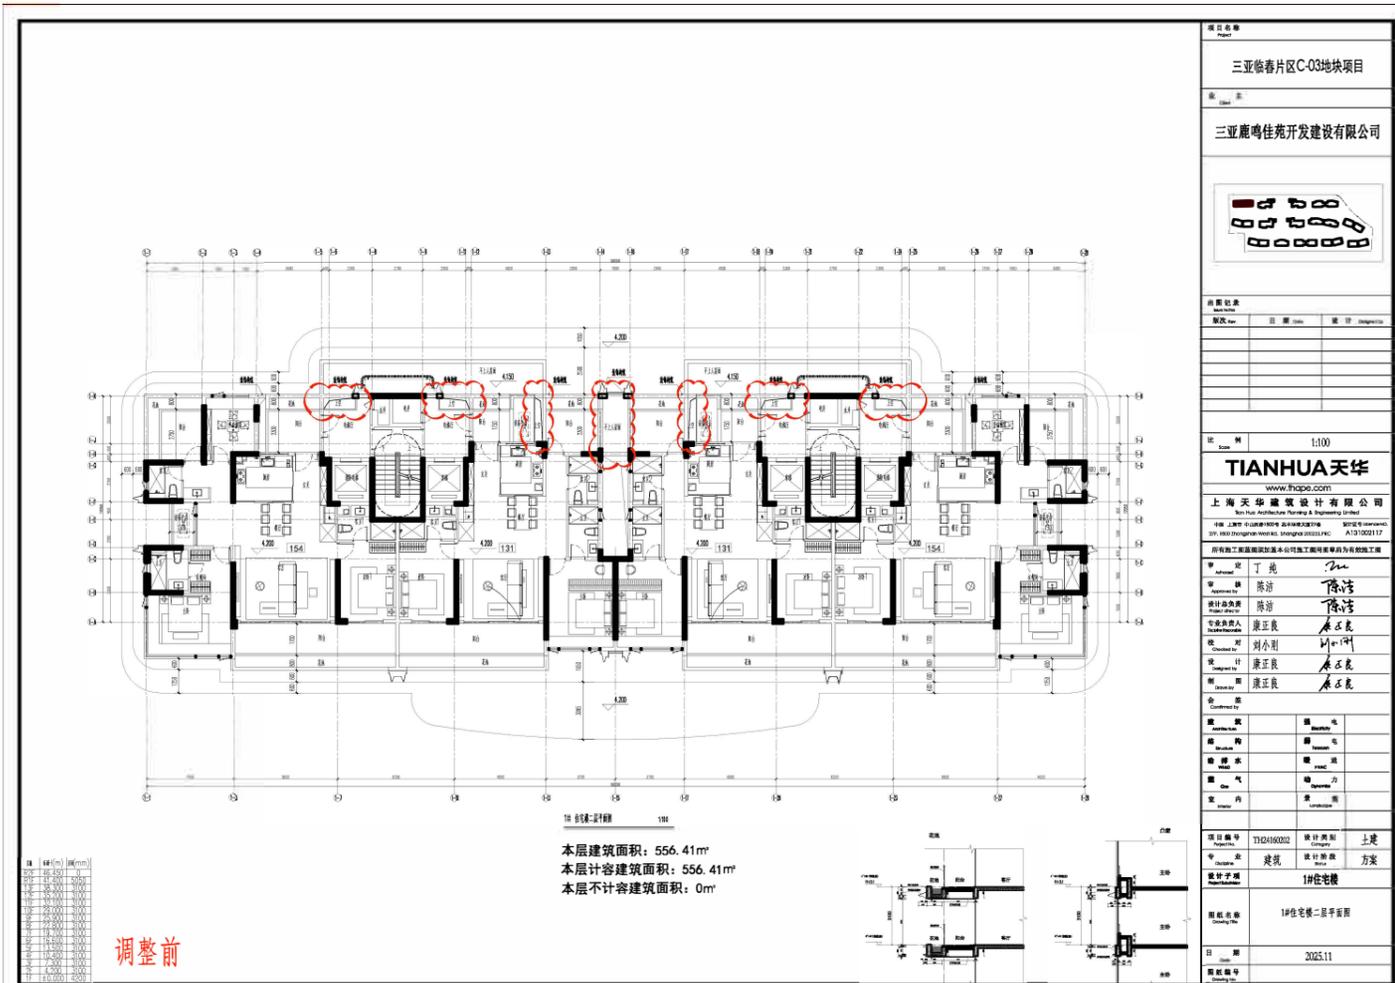

1#住宅楼二层平面图
 修改内容: 由于首层为大堂应有盖顶, 故二层此处“上空”更正为“屋面”, 取消本层两单元之间的不上人屋面;