



原审批总平面图

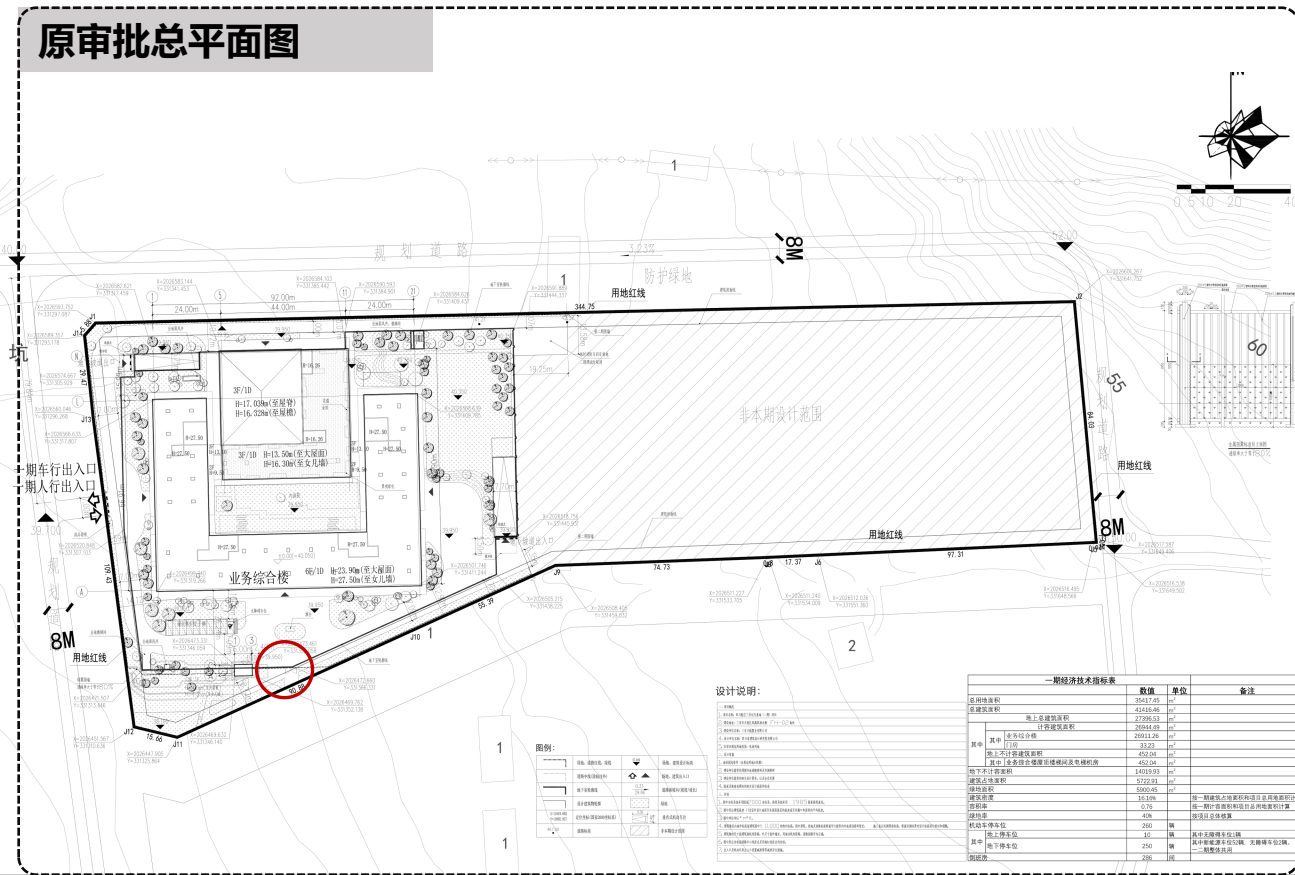

调整后总平面图

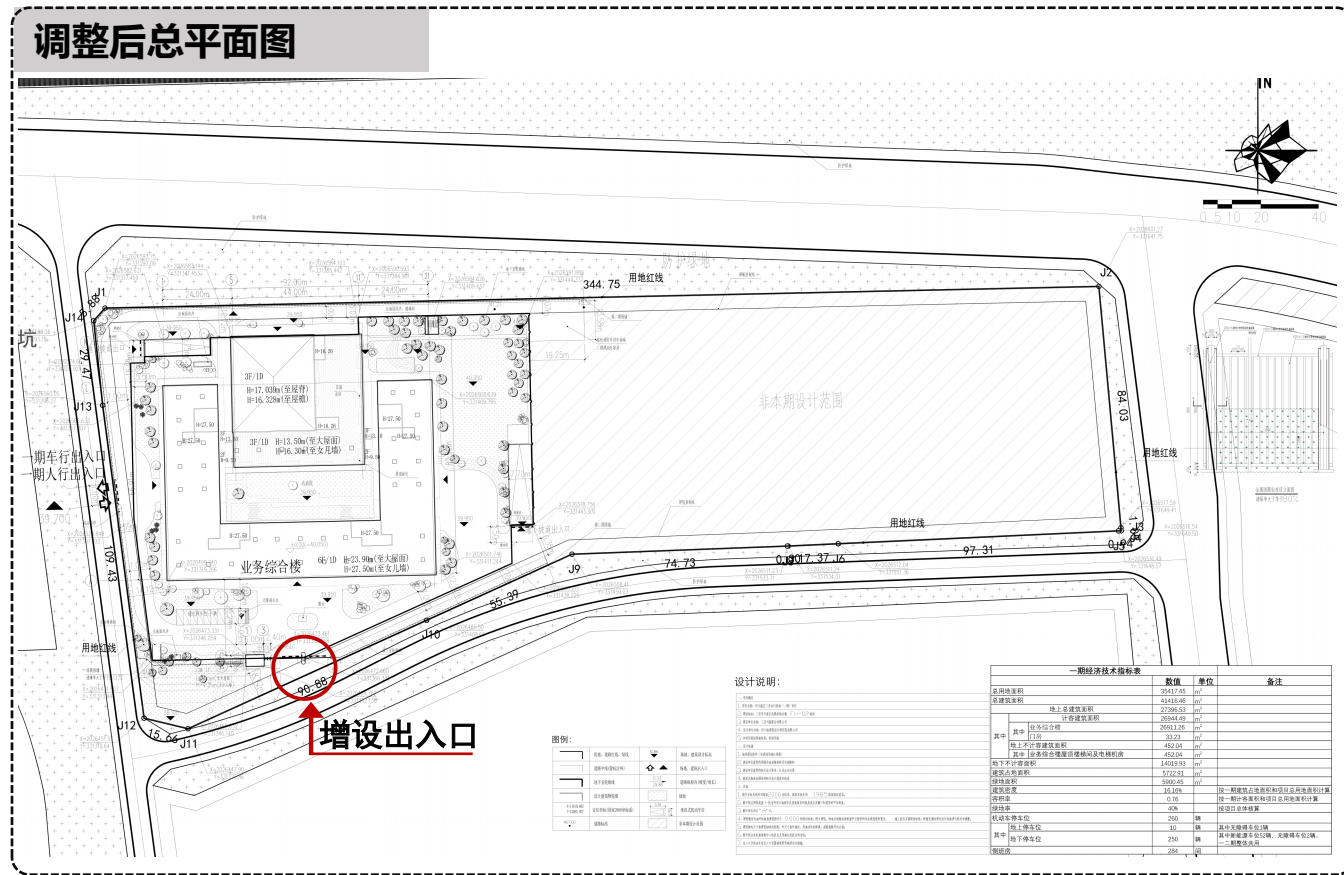

设计说明:

图例:

用地红线	规划道路	防护绿地	非本期设计范围
建筑轮廓	道路红线	道路中心线	道路边线
道路中心线	道路边线	道路红线	道路边线
道路边线	道路红线	道路边线	道路红线

一期经济技术指标表			
名称	数值	单位	备注
总用地面积	2847.45	m ²	
总建筑面积	21456.45	m ²	
其中			
地上总建筑面积	21456.45	m ²	
地下总建筑面积	0	m ²	
容积率	7.53		
建筑密度	42%		
绿地率	10%		
机动车停车位	250	辆	
其中			
地上停车位	15	辆	
地下停车位	235	辆	
非机动车	250	辆	


设计说明:

图例:


用地红线	规划道路	防护绿地	非本期设计范围
建筑轮廓	道路红线	道路中心线	道路边线
道路中心线	道路边线	道路红线	道路边线
道路边线	道路红线	道路边线	道路红线

一期经济技术指标表			
名称	数值	单位	备注
总用地面积	2847.45	m ²	
总建筑面积	21456.45	m ²	
其中			
地上总建筑面积	21456.45	m ²	
地下总建筑面积	0	m ²	
容积率	7.53		
建筑密度	42%		
绿地率	10%		
机动车停车位	250	辆	
其中			
地上停车位	15	辆	
地下停车位	235	辆	
非机动车	250	辆	

原审批一层平面图

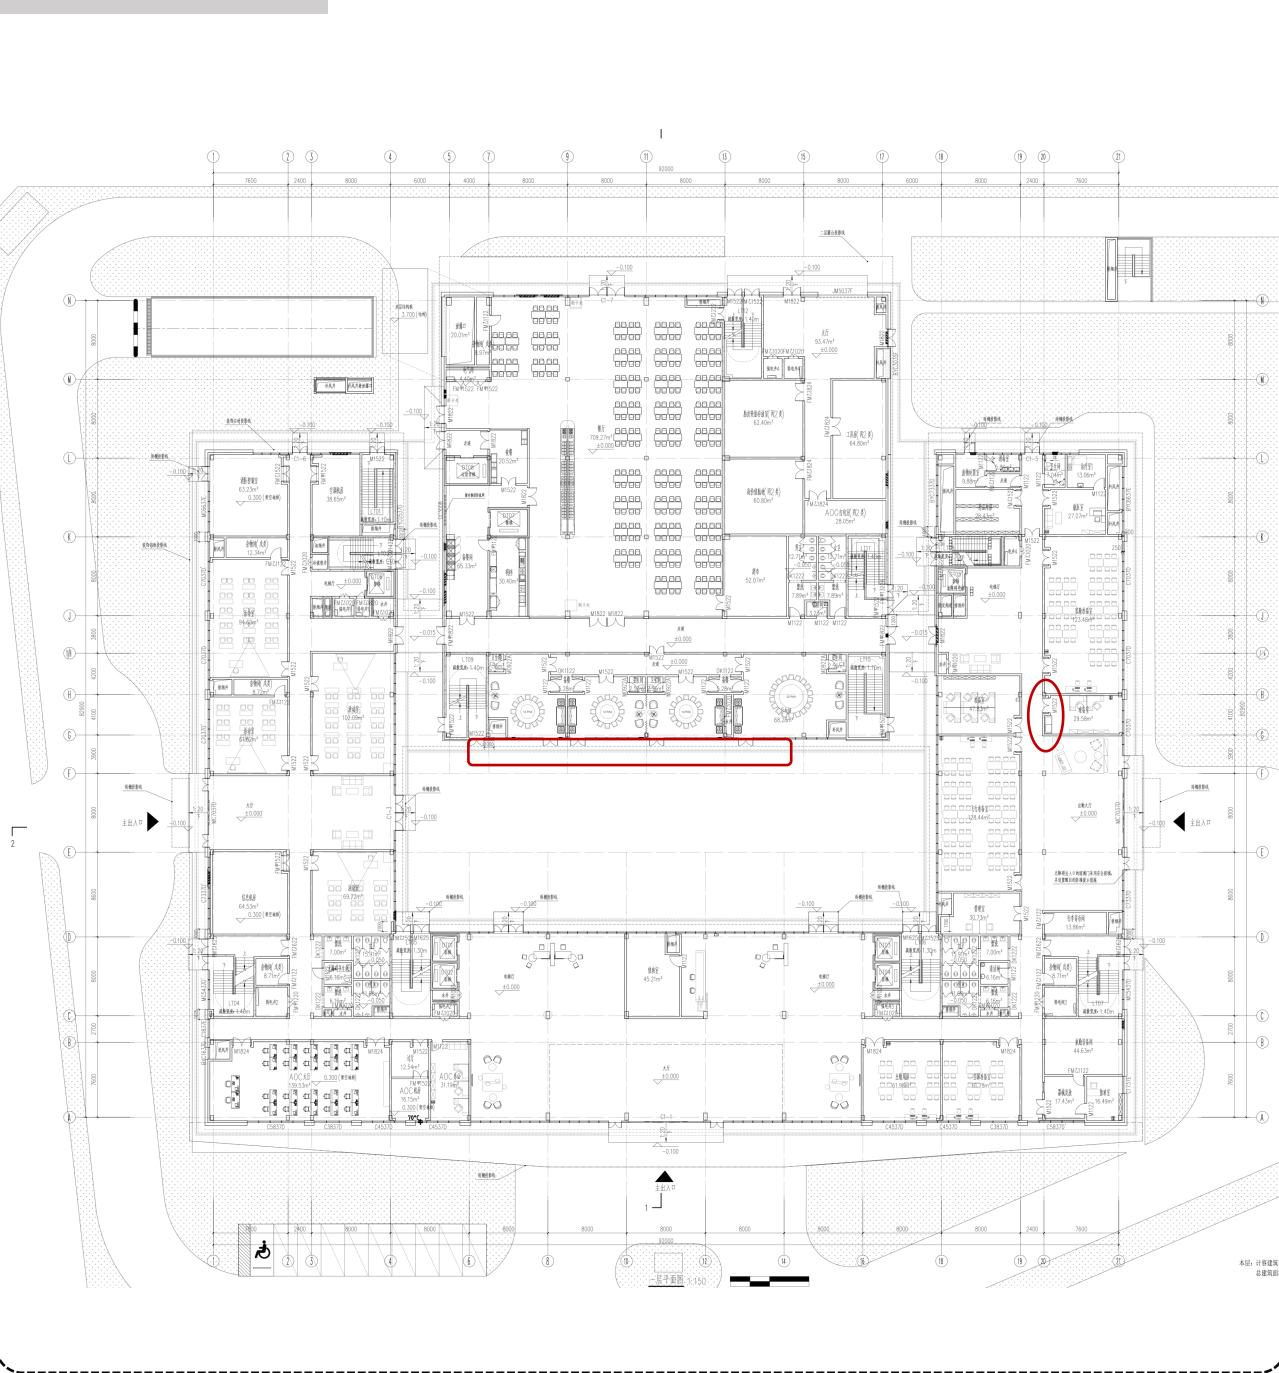


调整后一层平面图

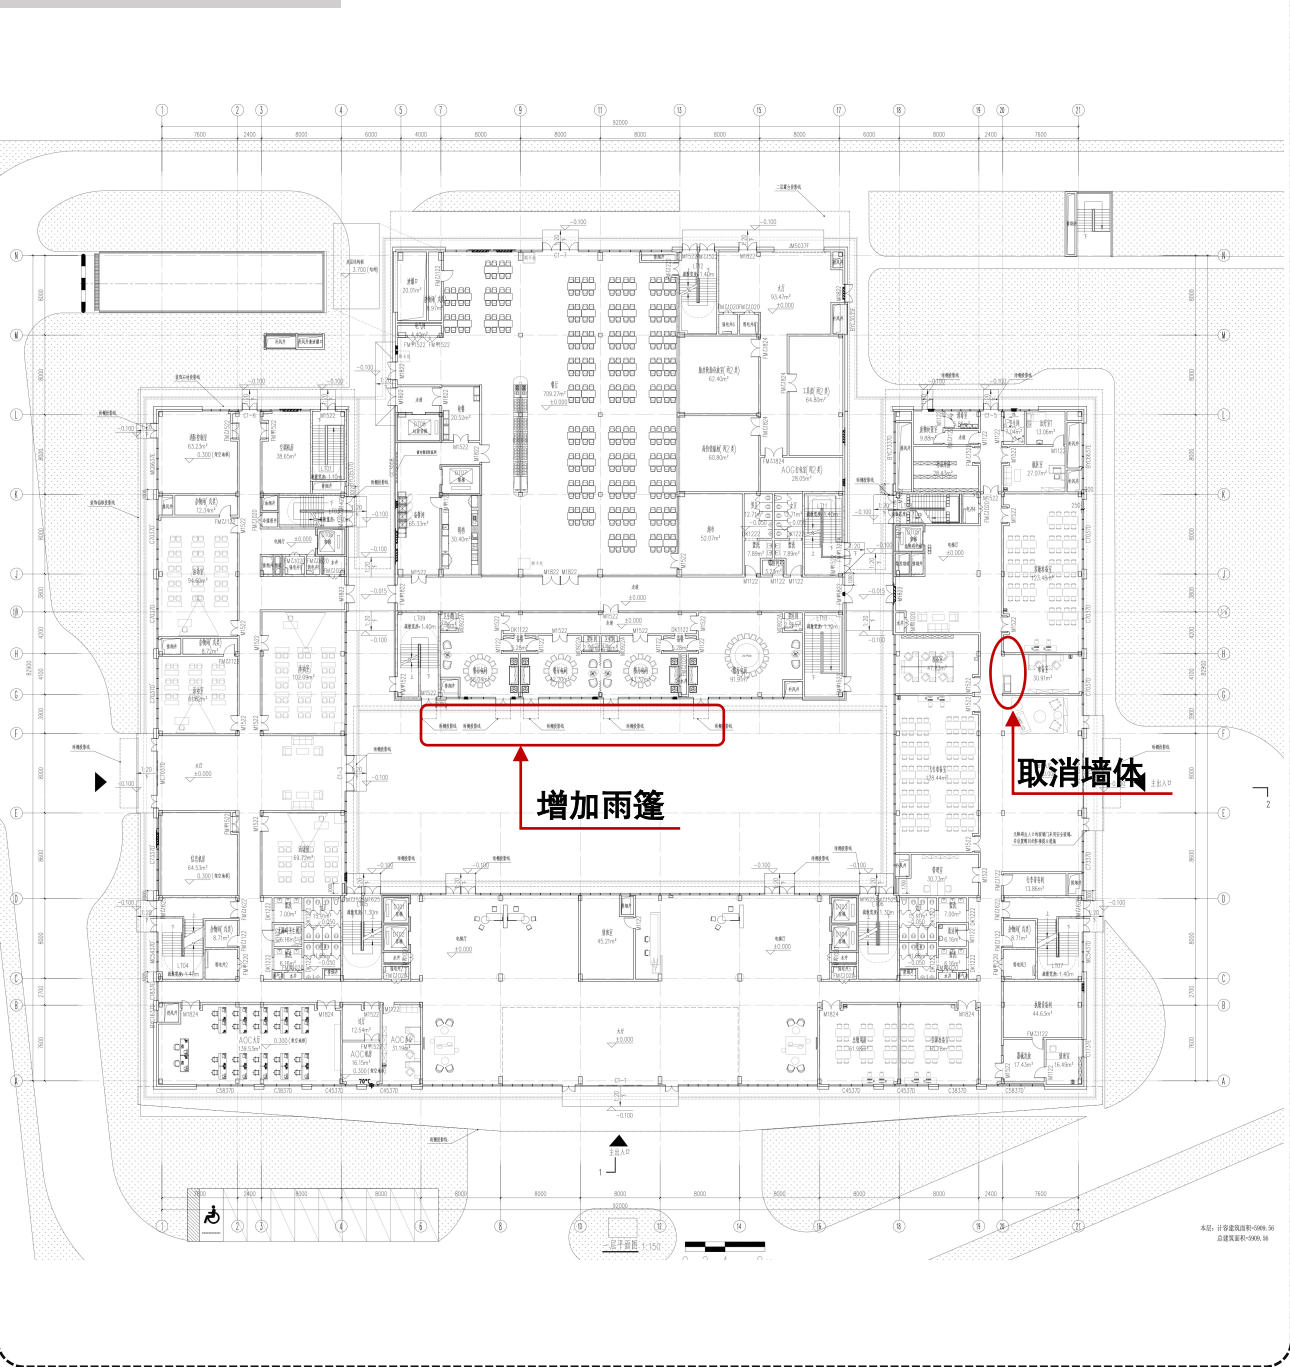


本图: 计算建筑面积: 6466.59
总建筑面积: 6466.59

原审批二层平面图

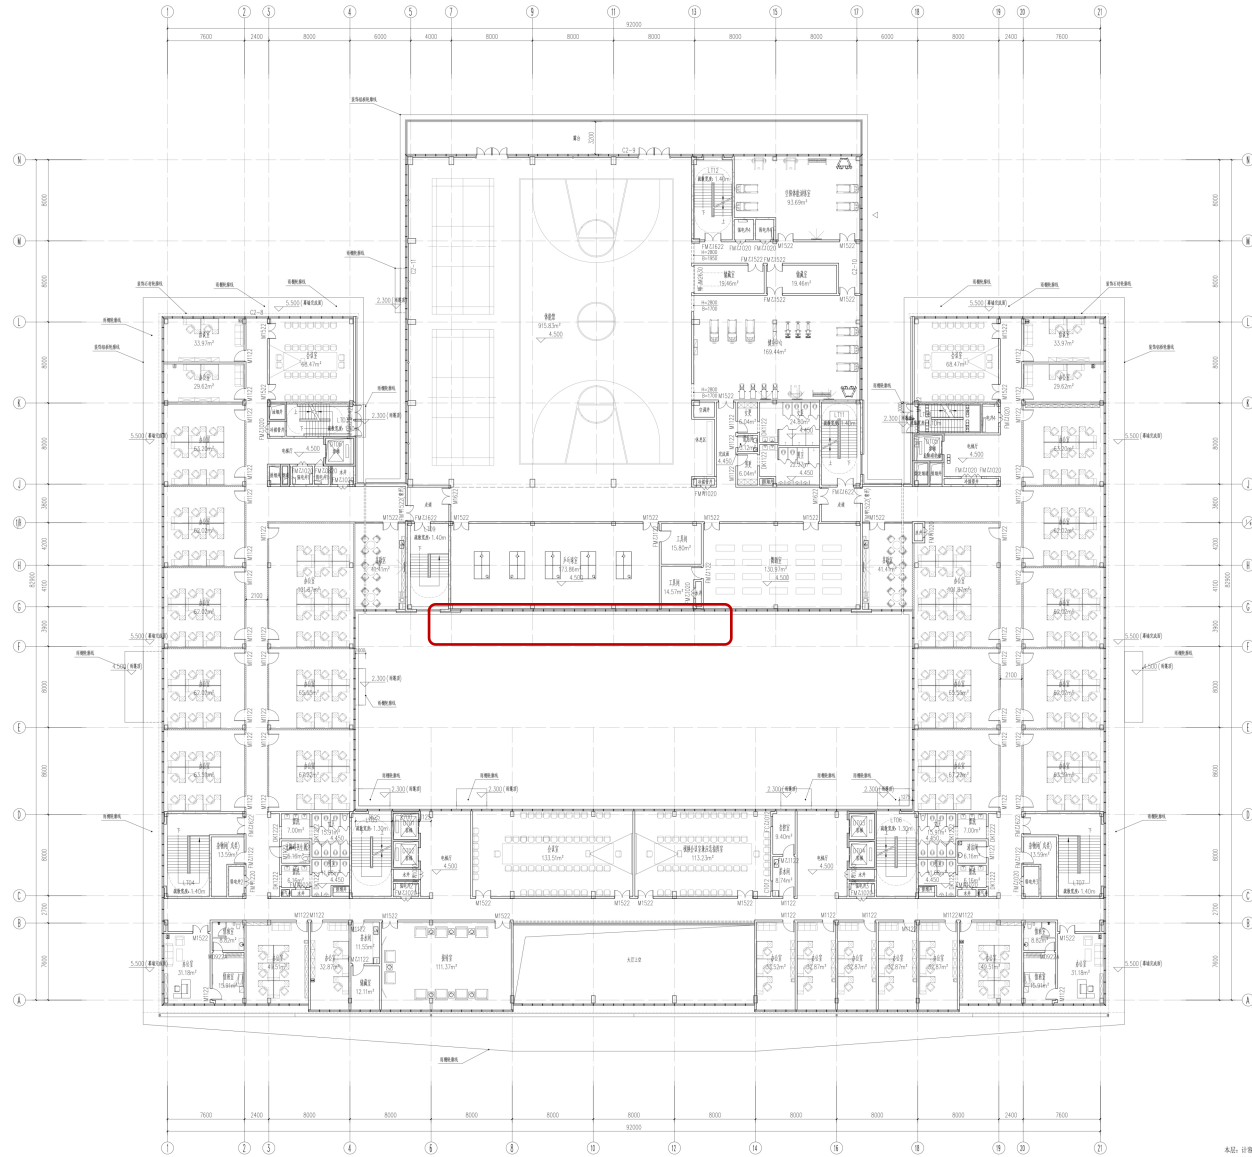

本图：许俊建提供


调整后二层平面图

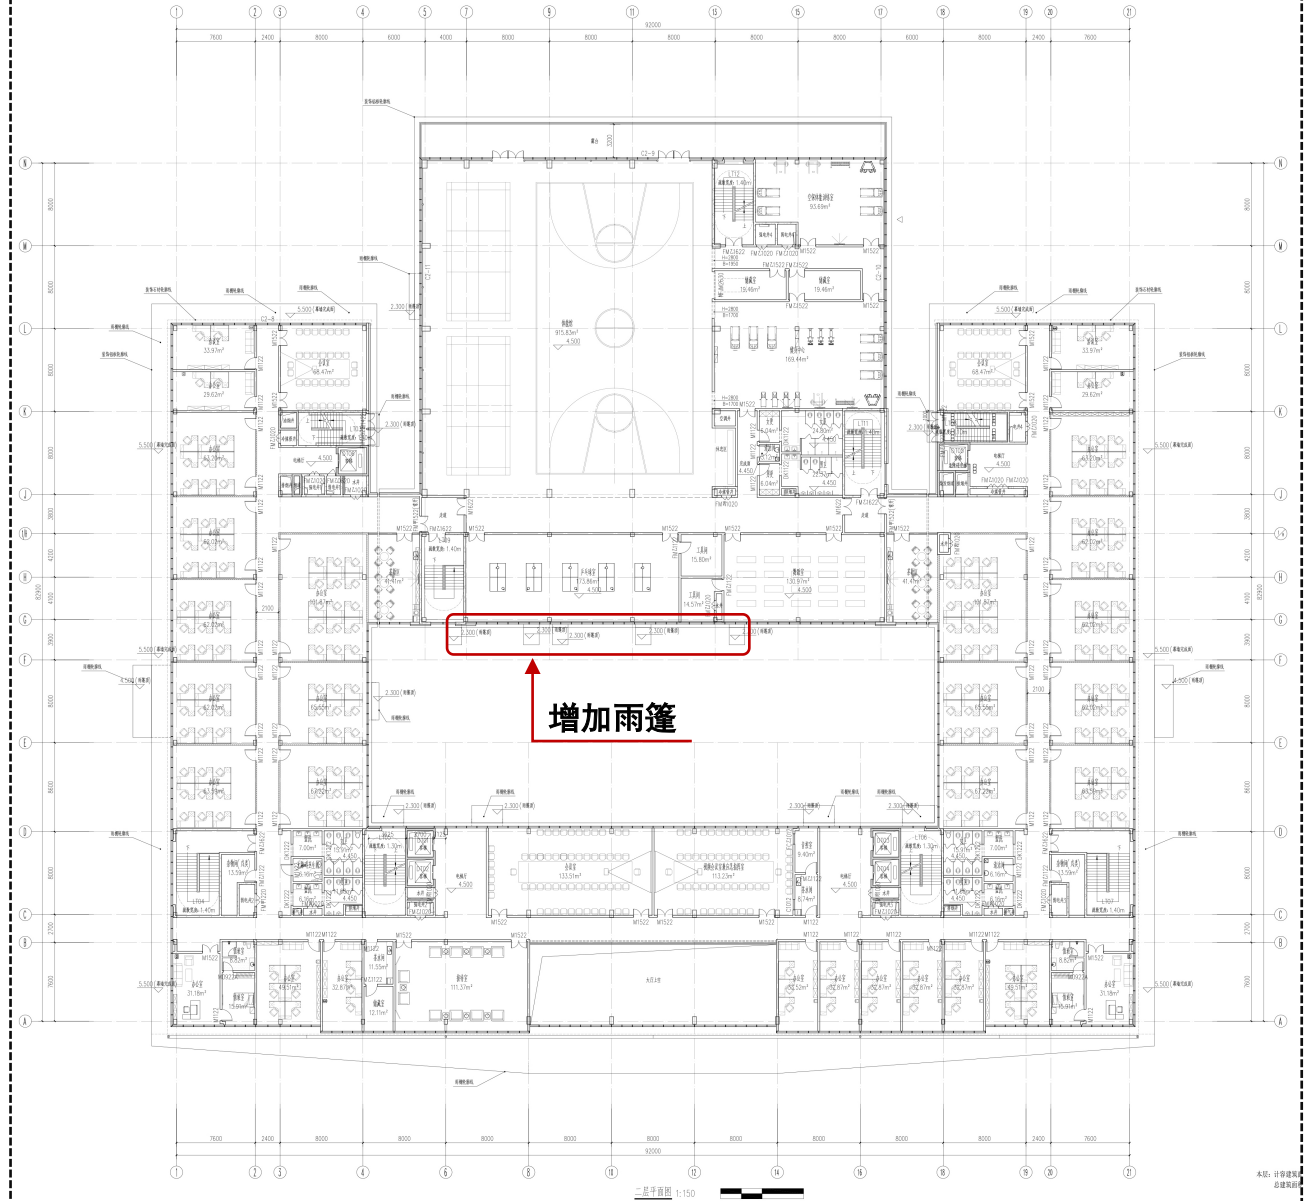


二层平面图 1:150

本图：许俊建提供


原审批三层平面图

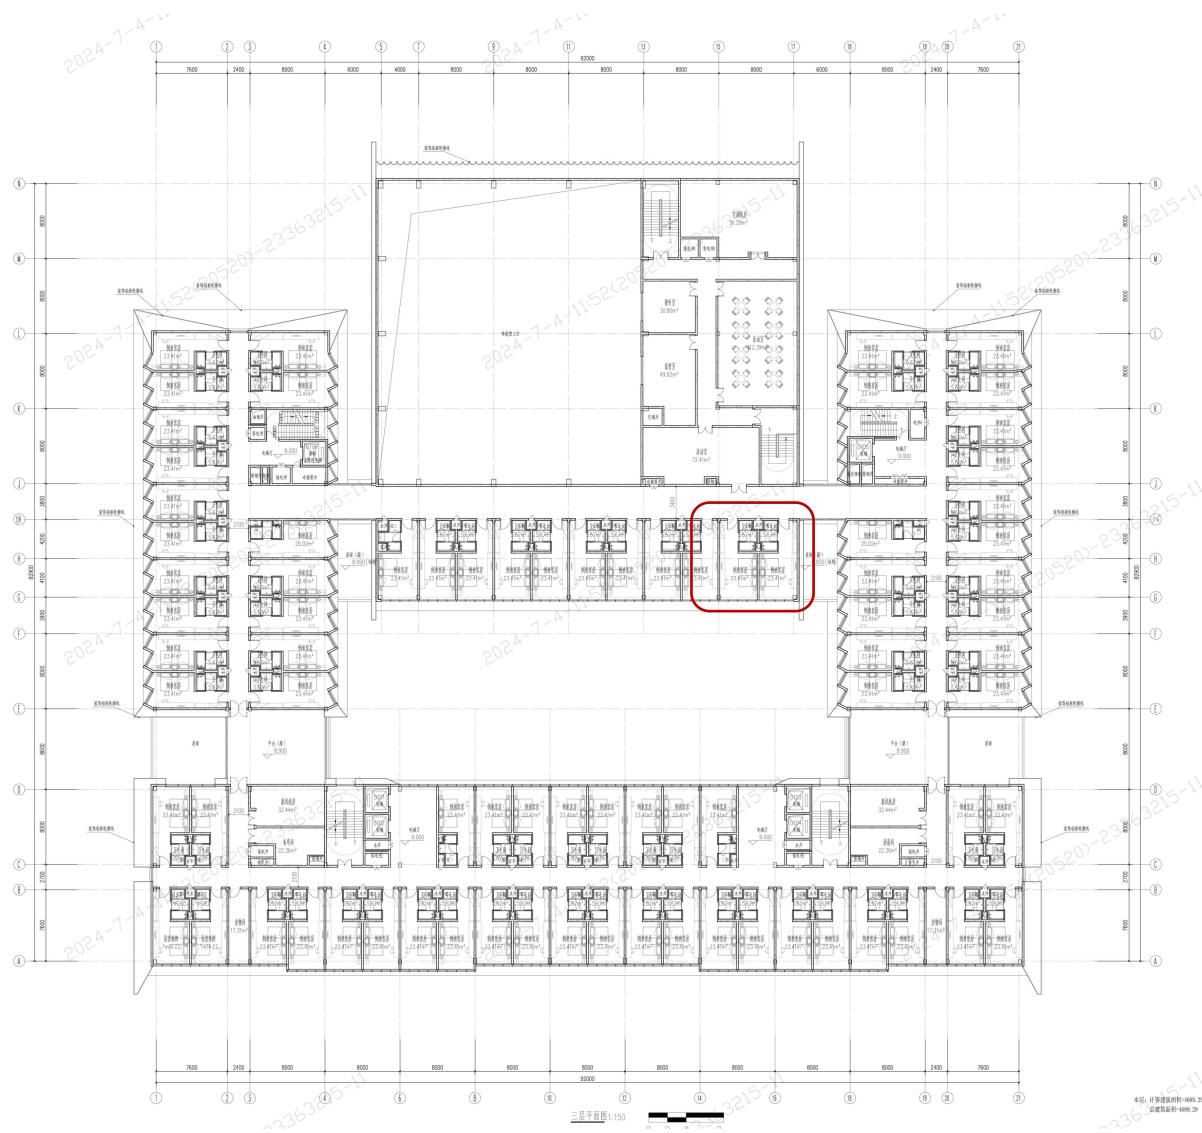


调整后三层平面图

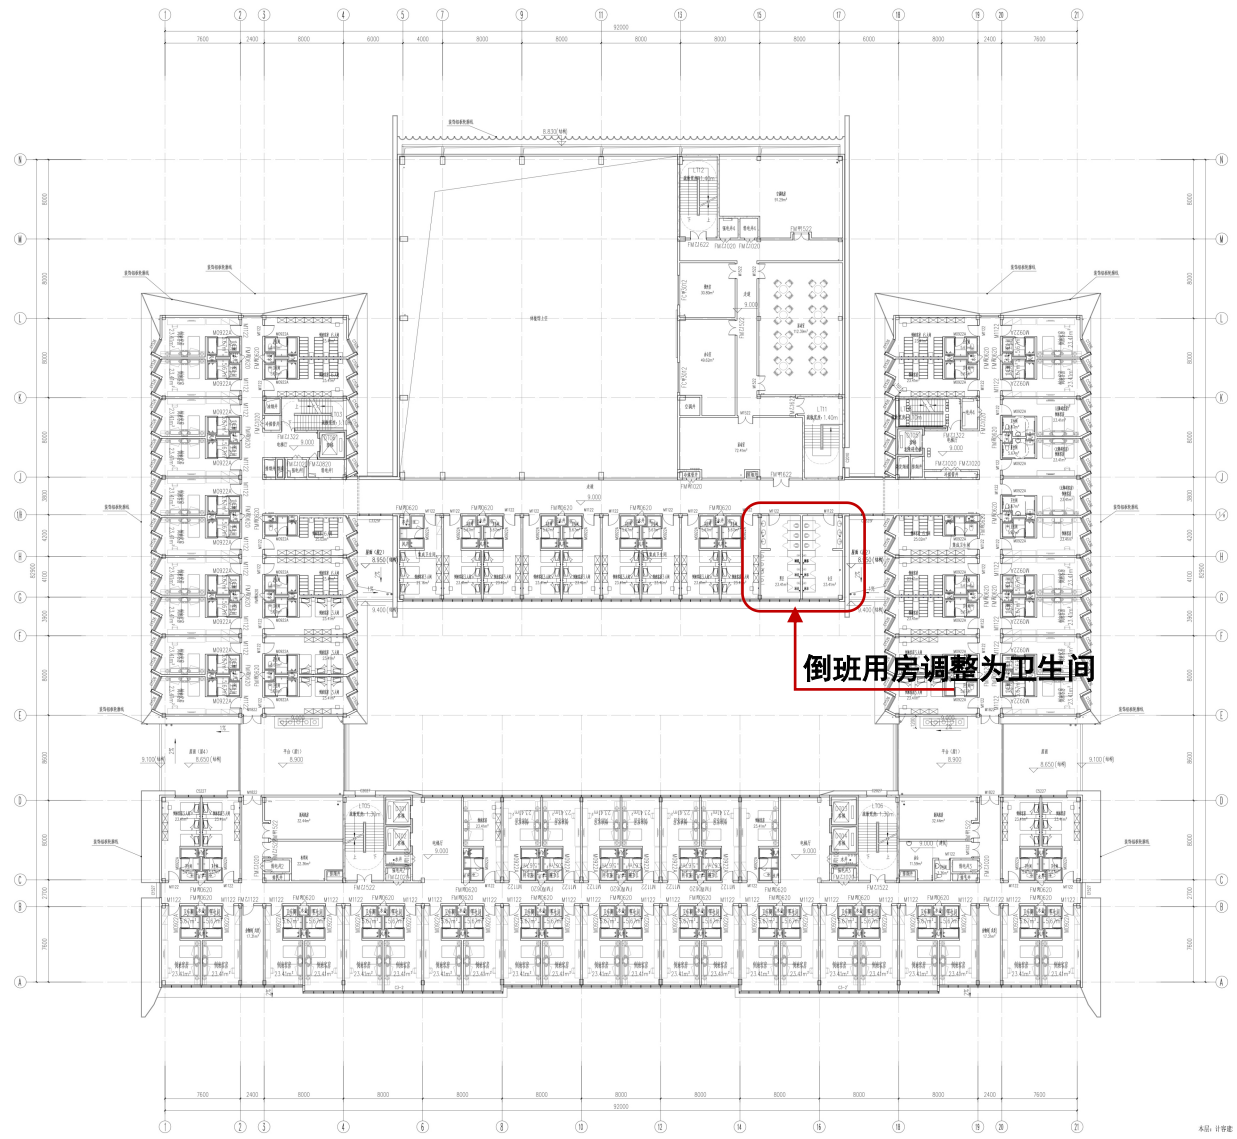


原审批屋顶层平面图

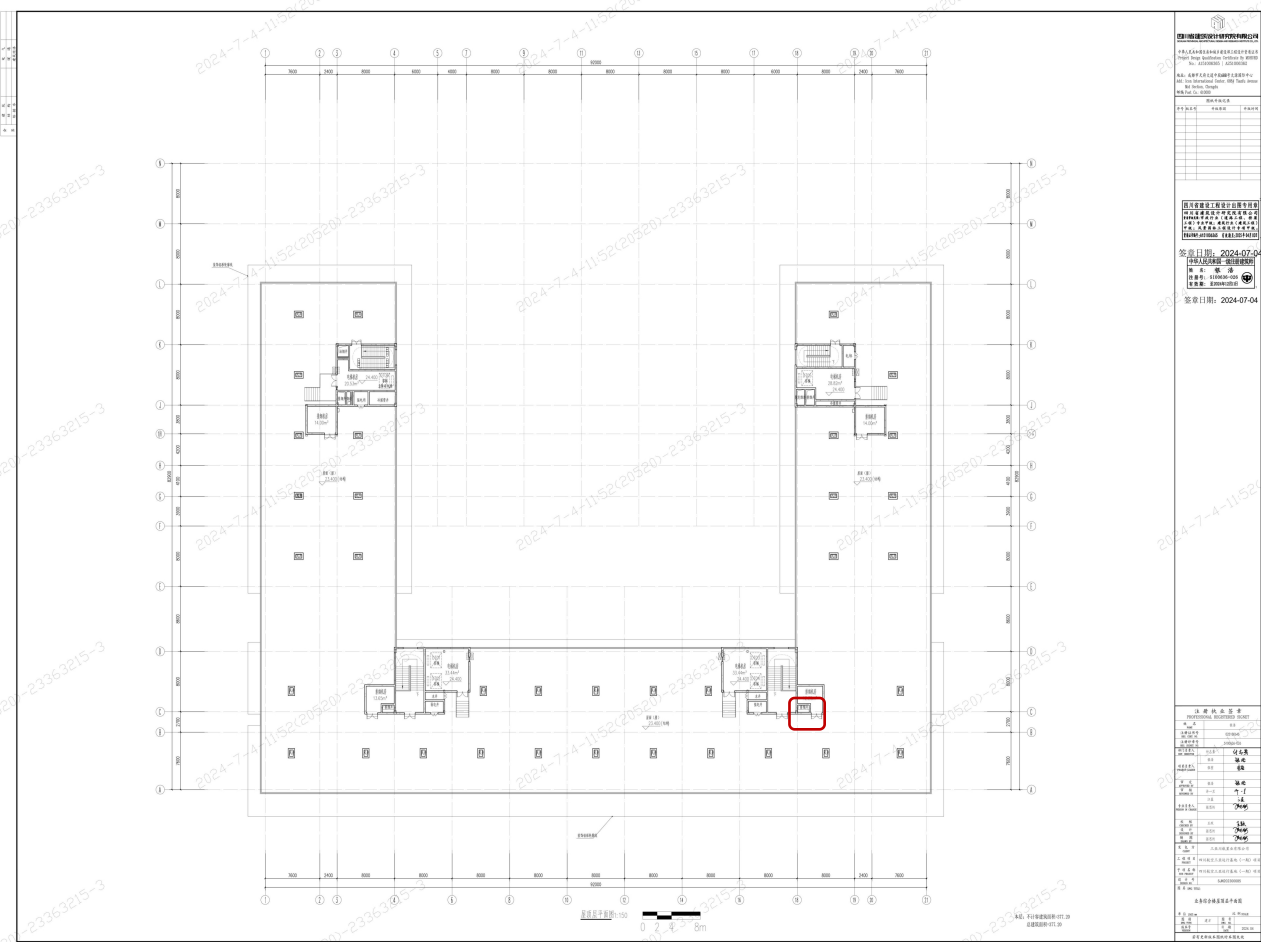


调整后屋顶层平面图

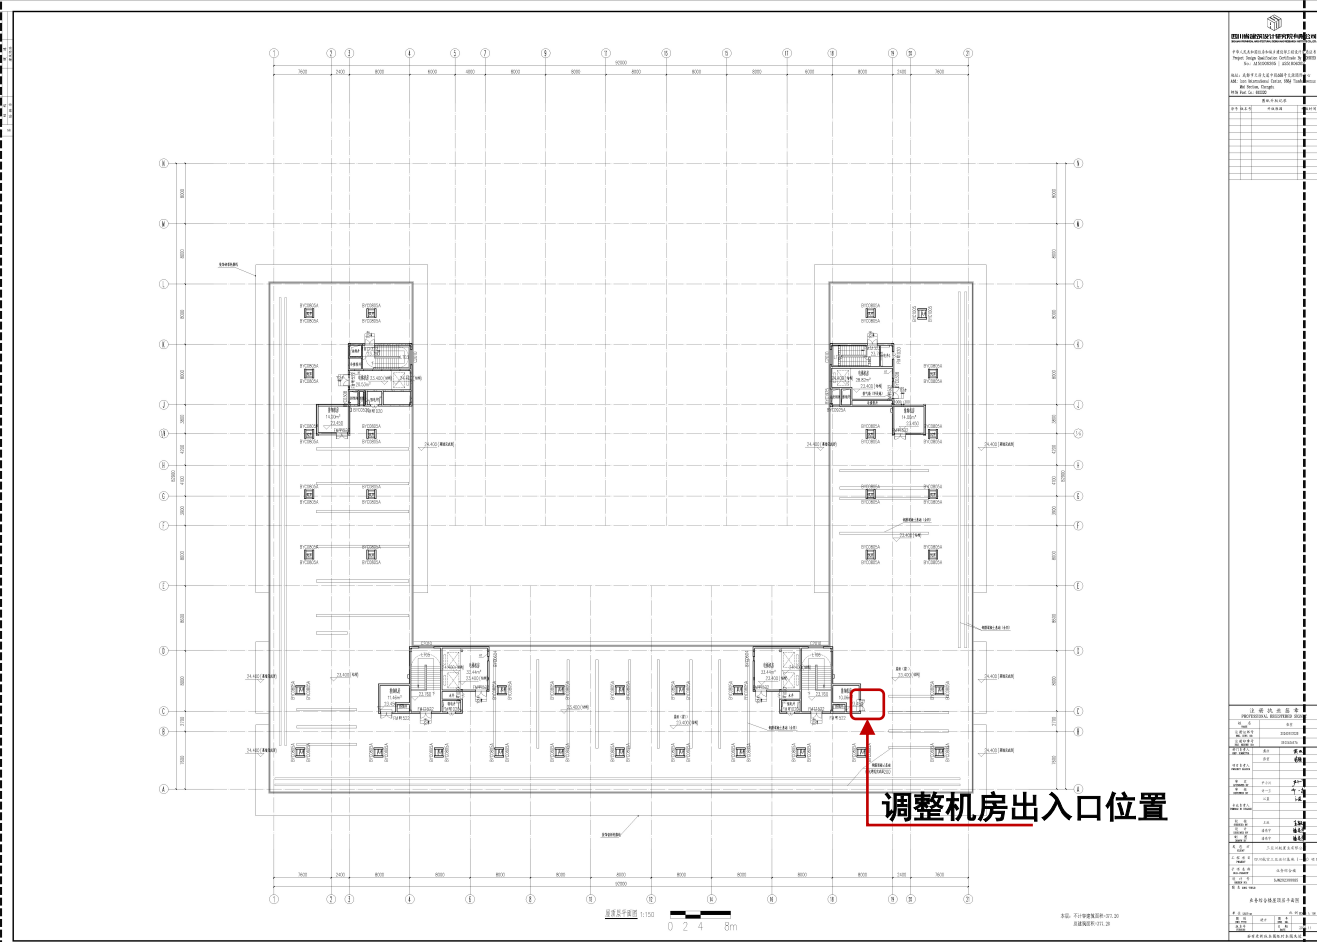

原审批构架层平面图

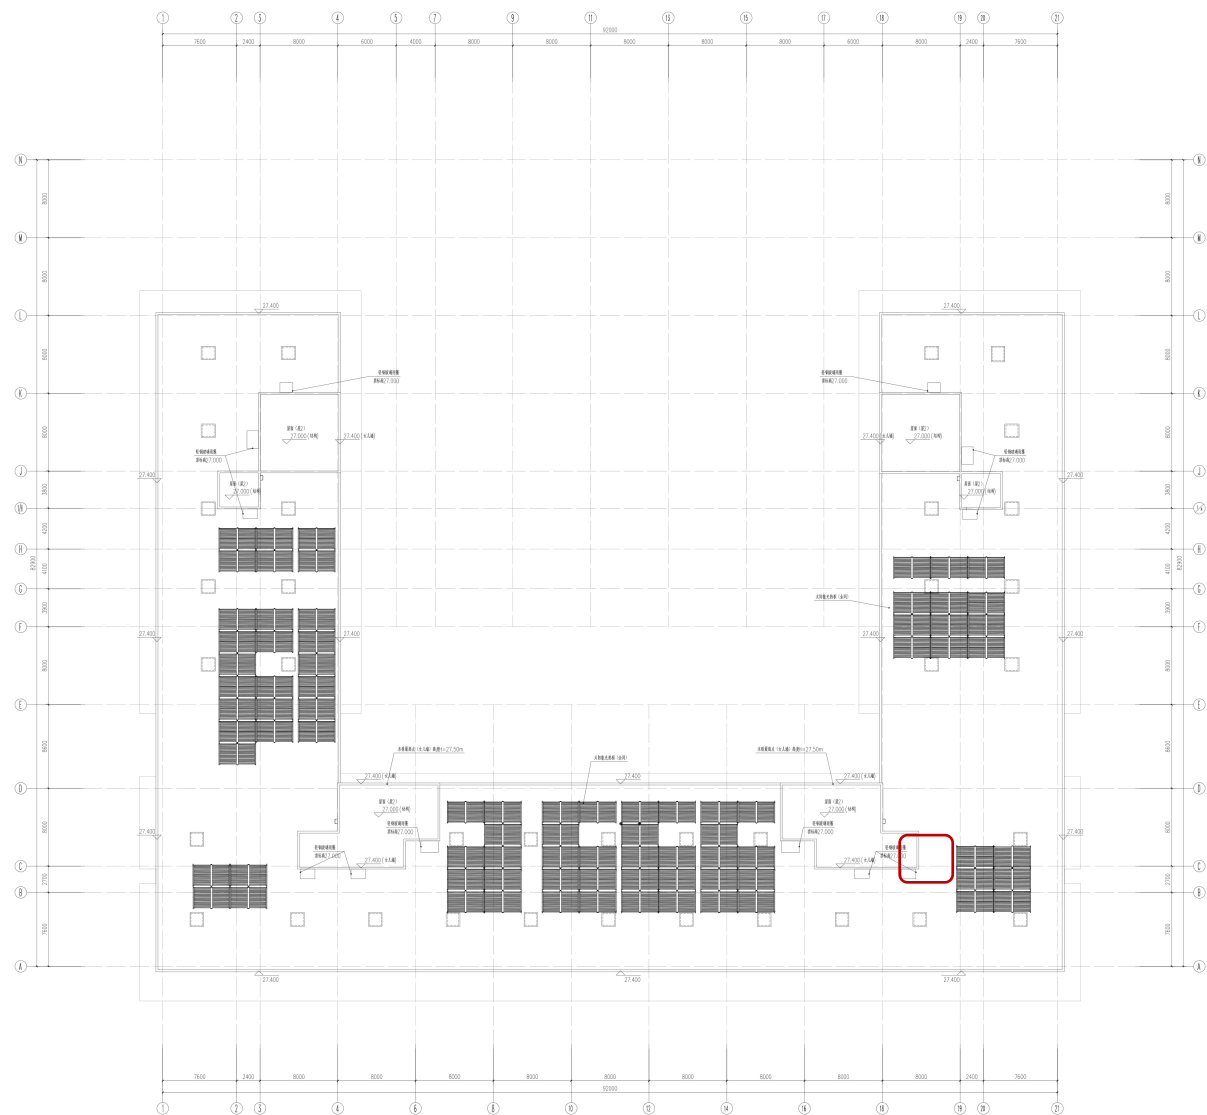


调整后构架层平面图

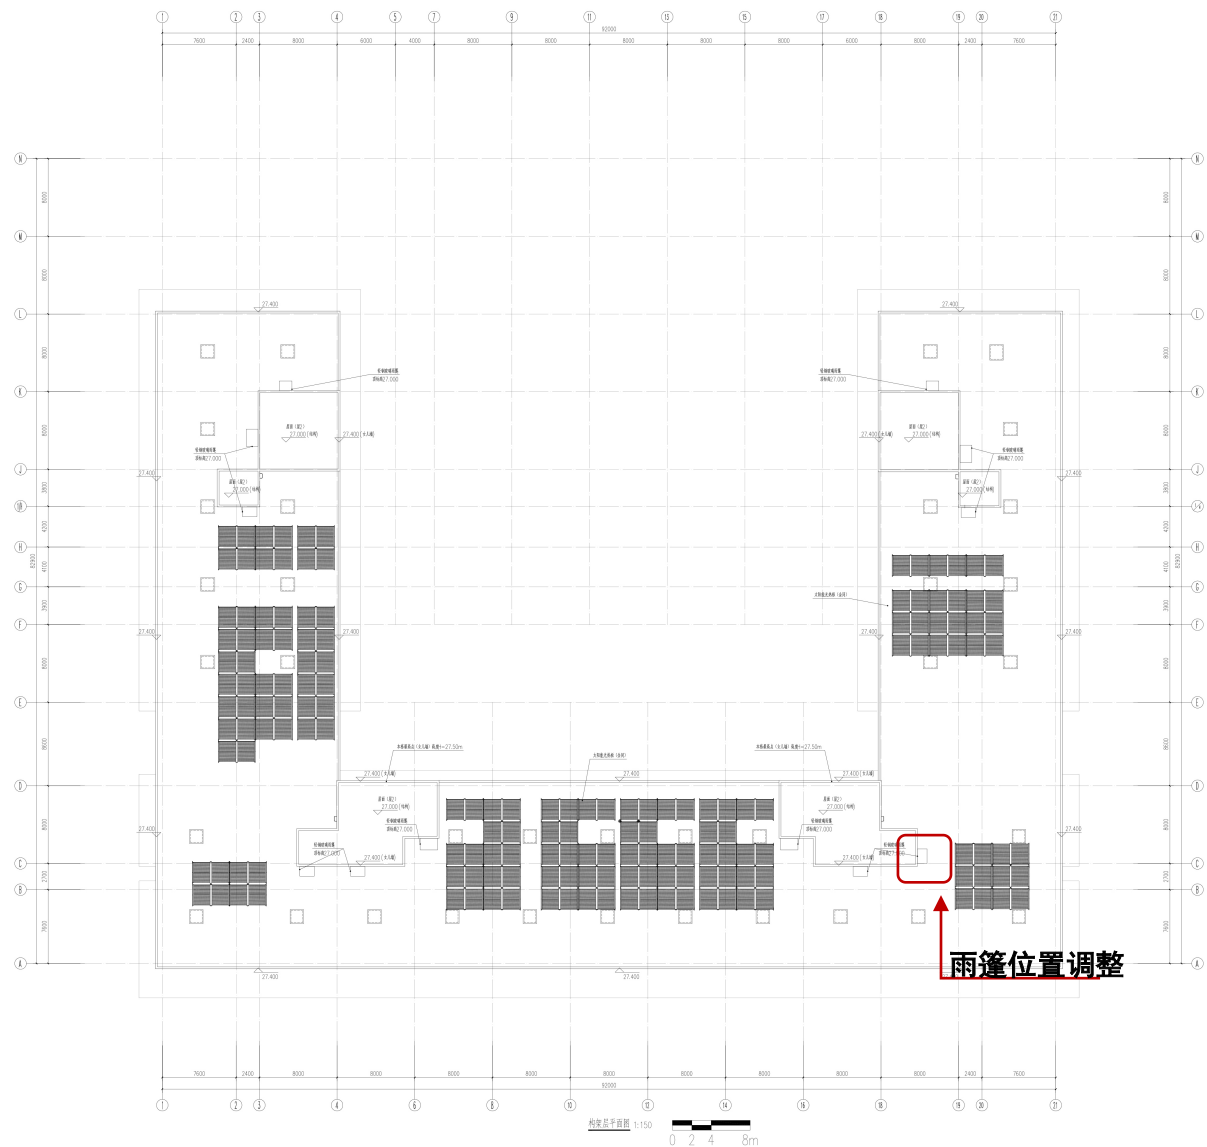




原审批A-N/N-A轴立面面


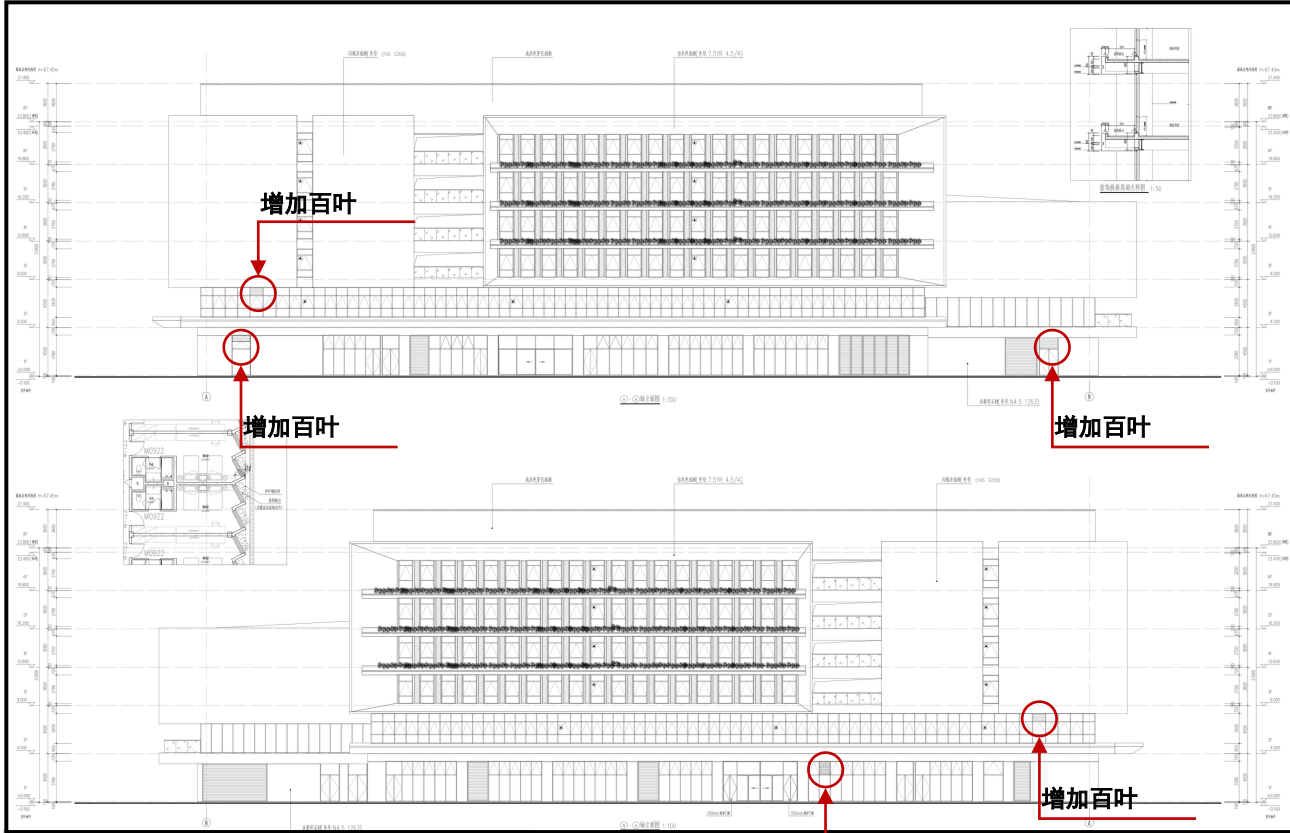


调整后现A-N/N-A轴立面面

增加百叶

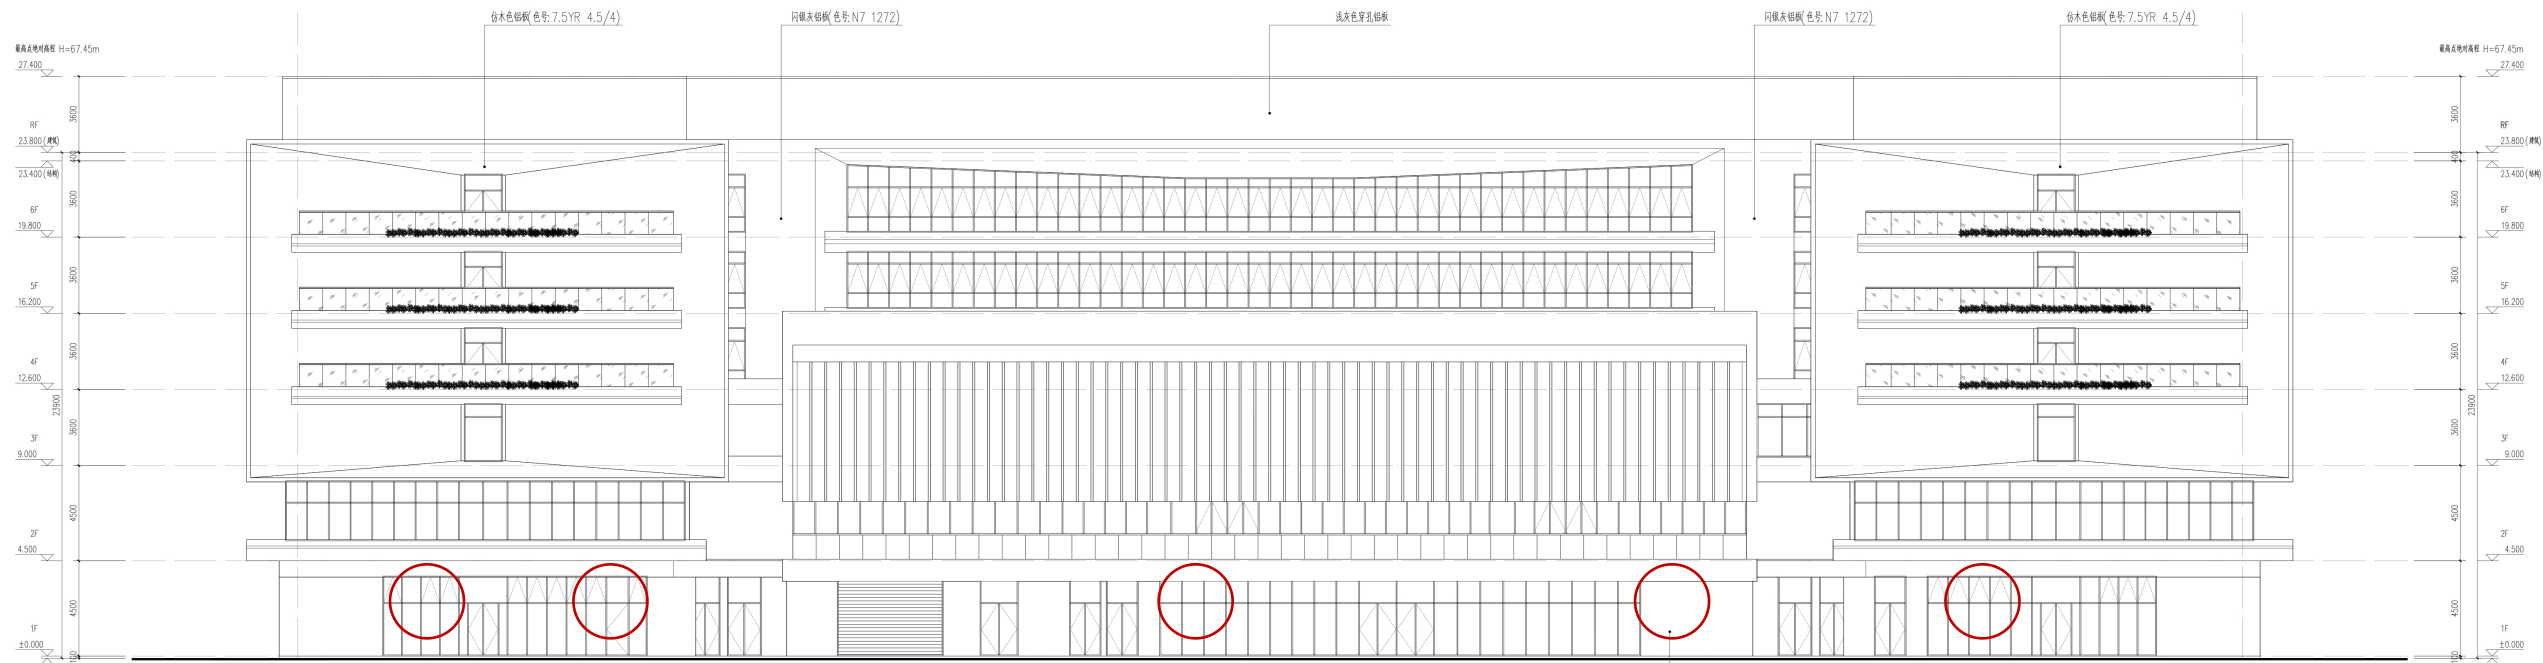


原审批21-1轴立面面

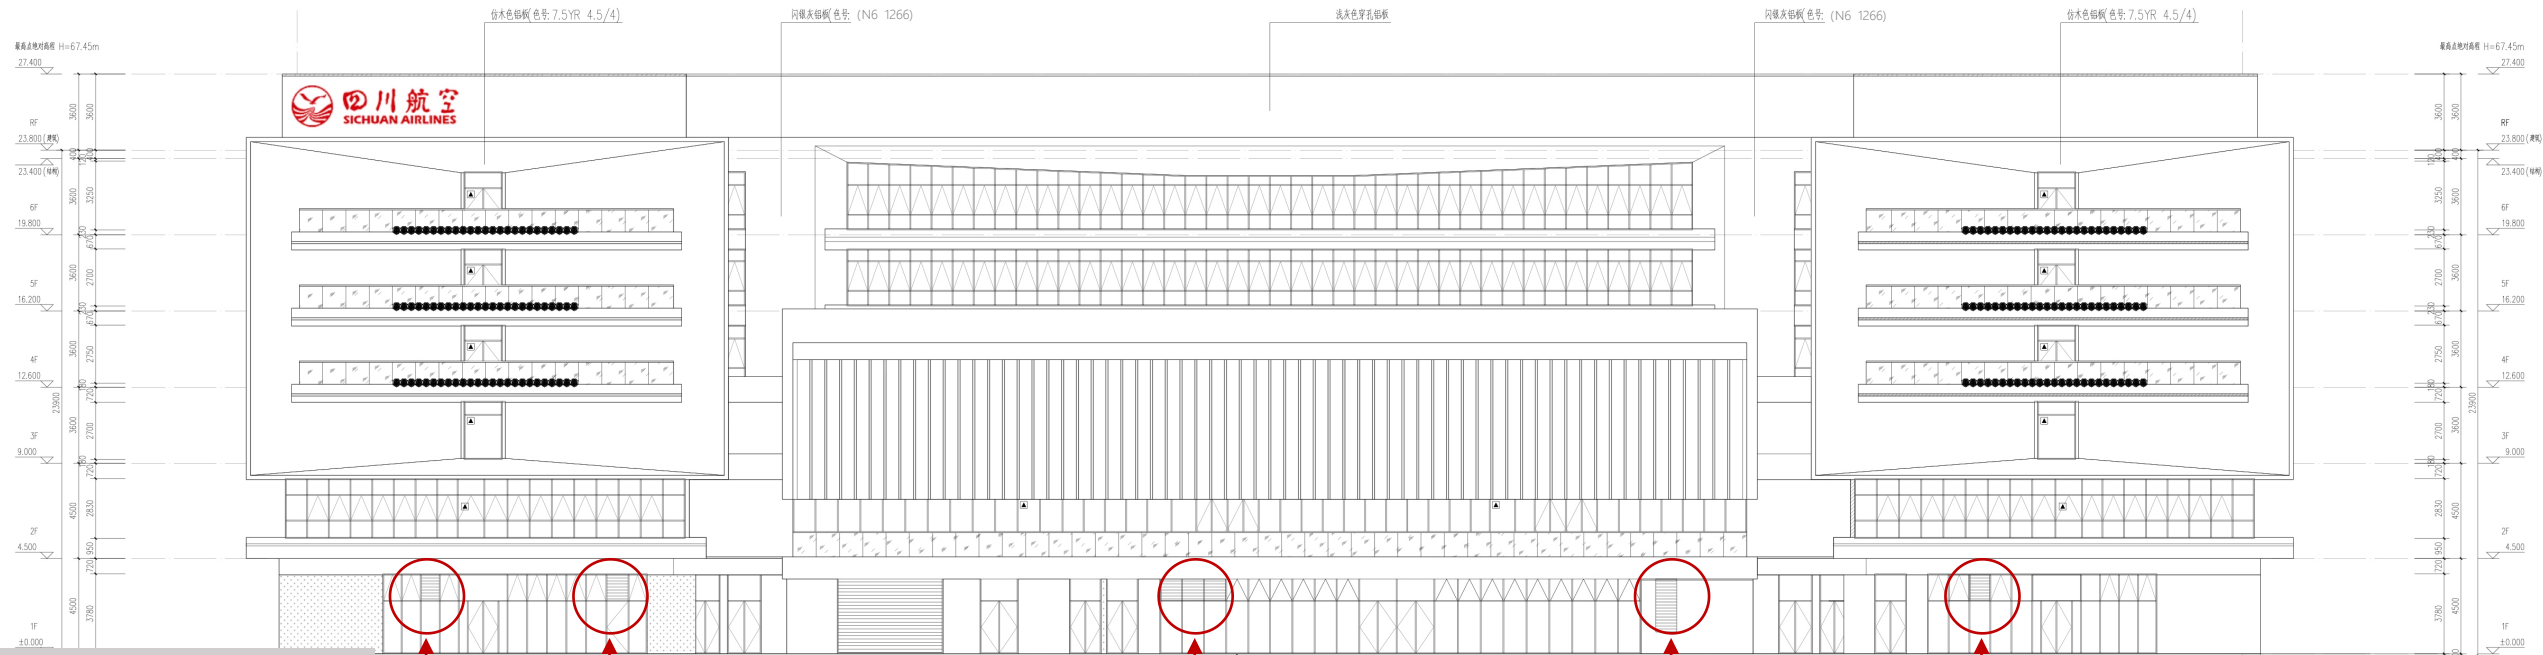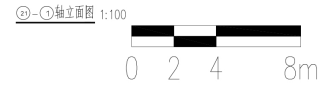


调整后21-1轴立面面

增加百叶 增加百叶 增加百叶 增加百叶 增加百叶

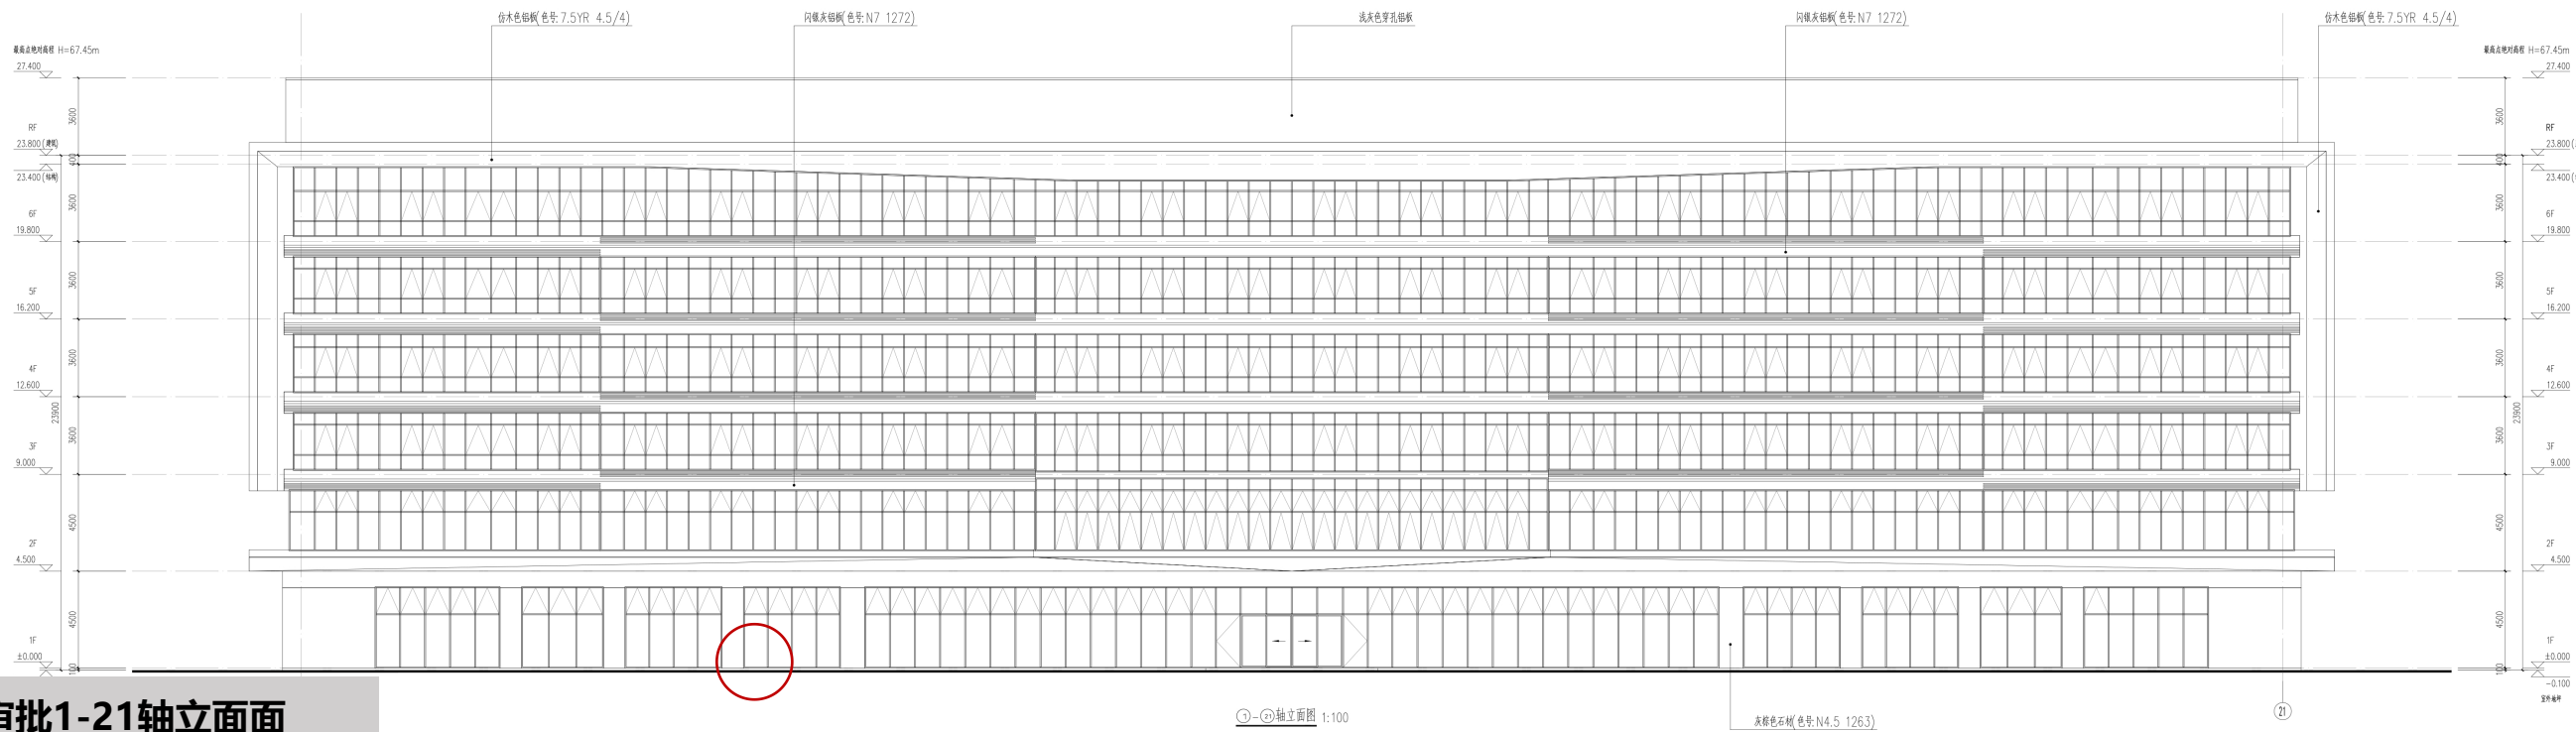

原审批1-21轴立面面

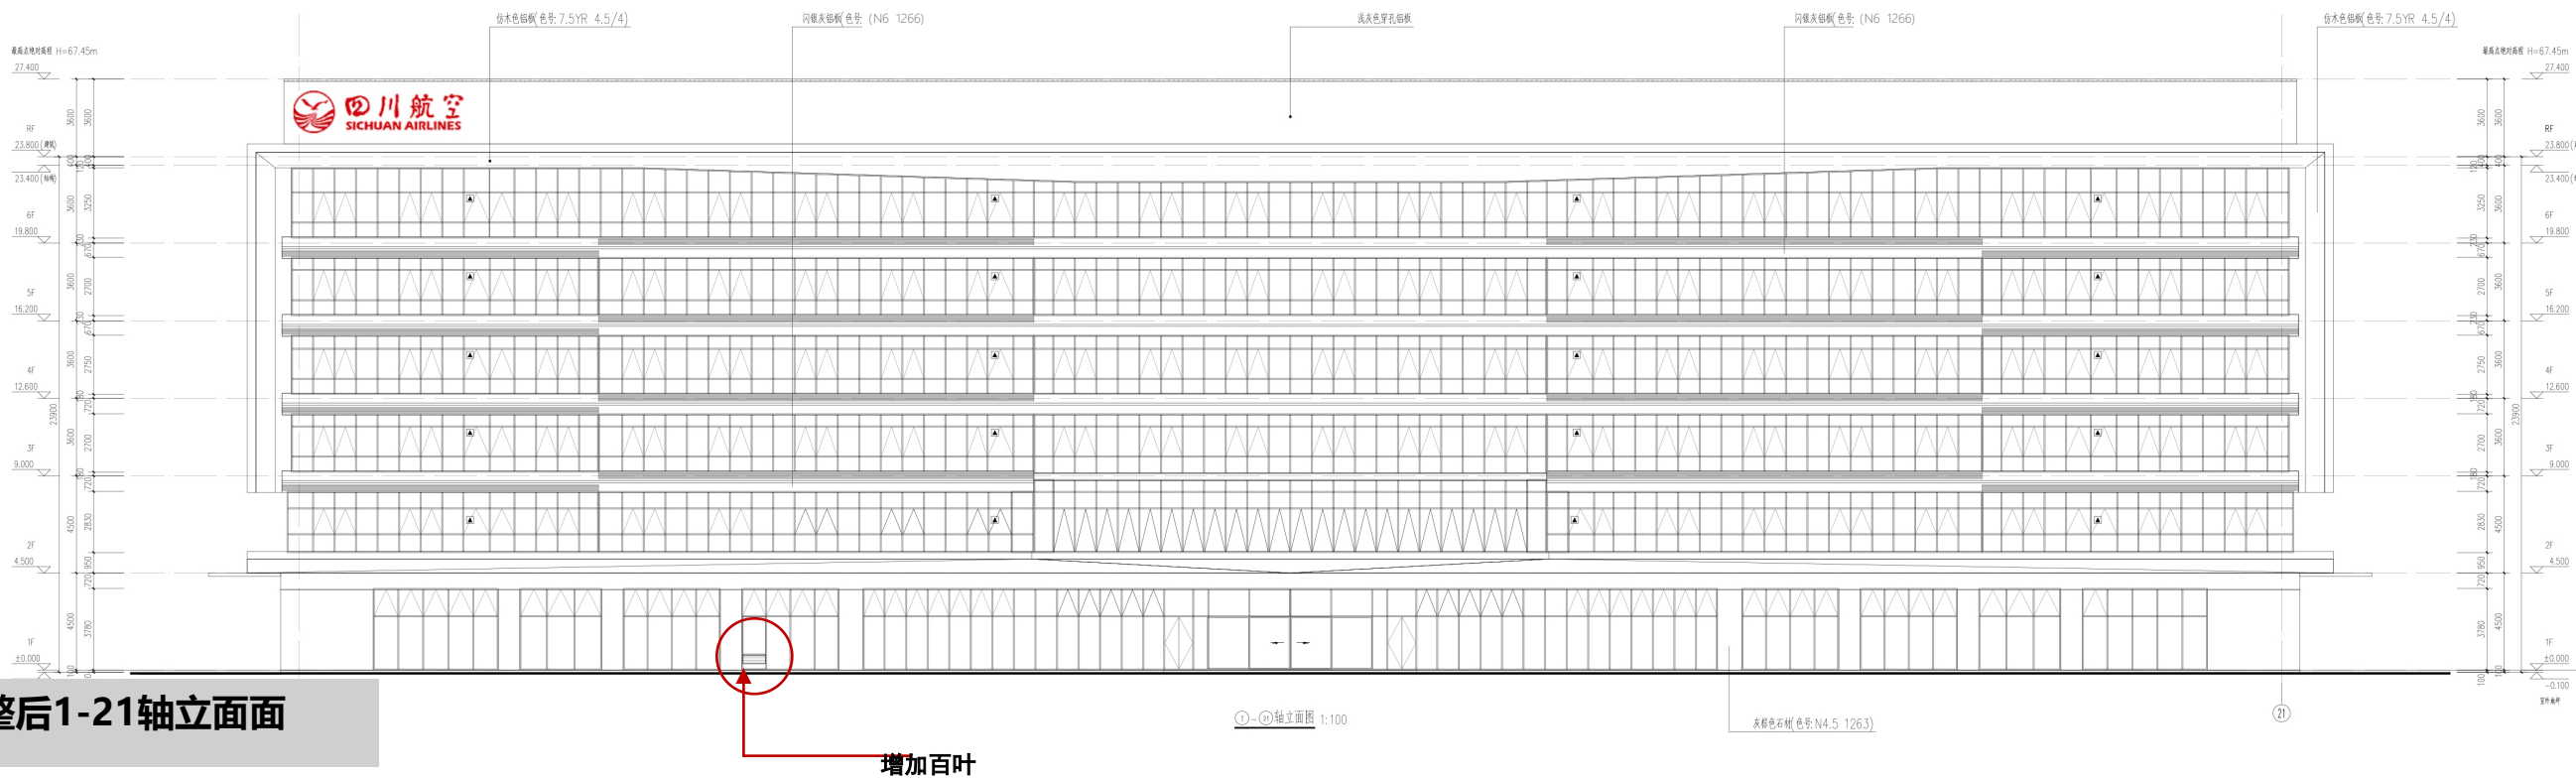

调整后1-21轴立面面

增加百叶

调整后效果图

