



总平面局部图


调整前

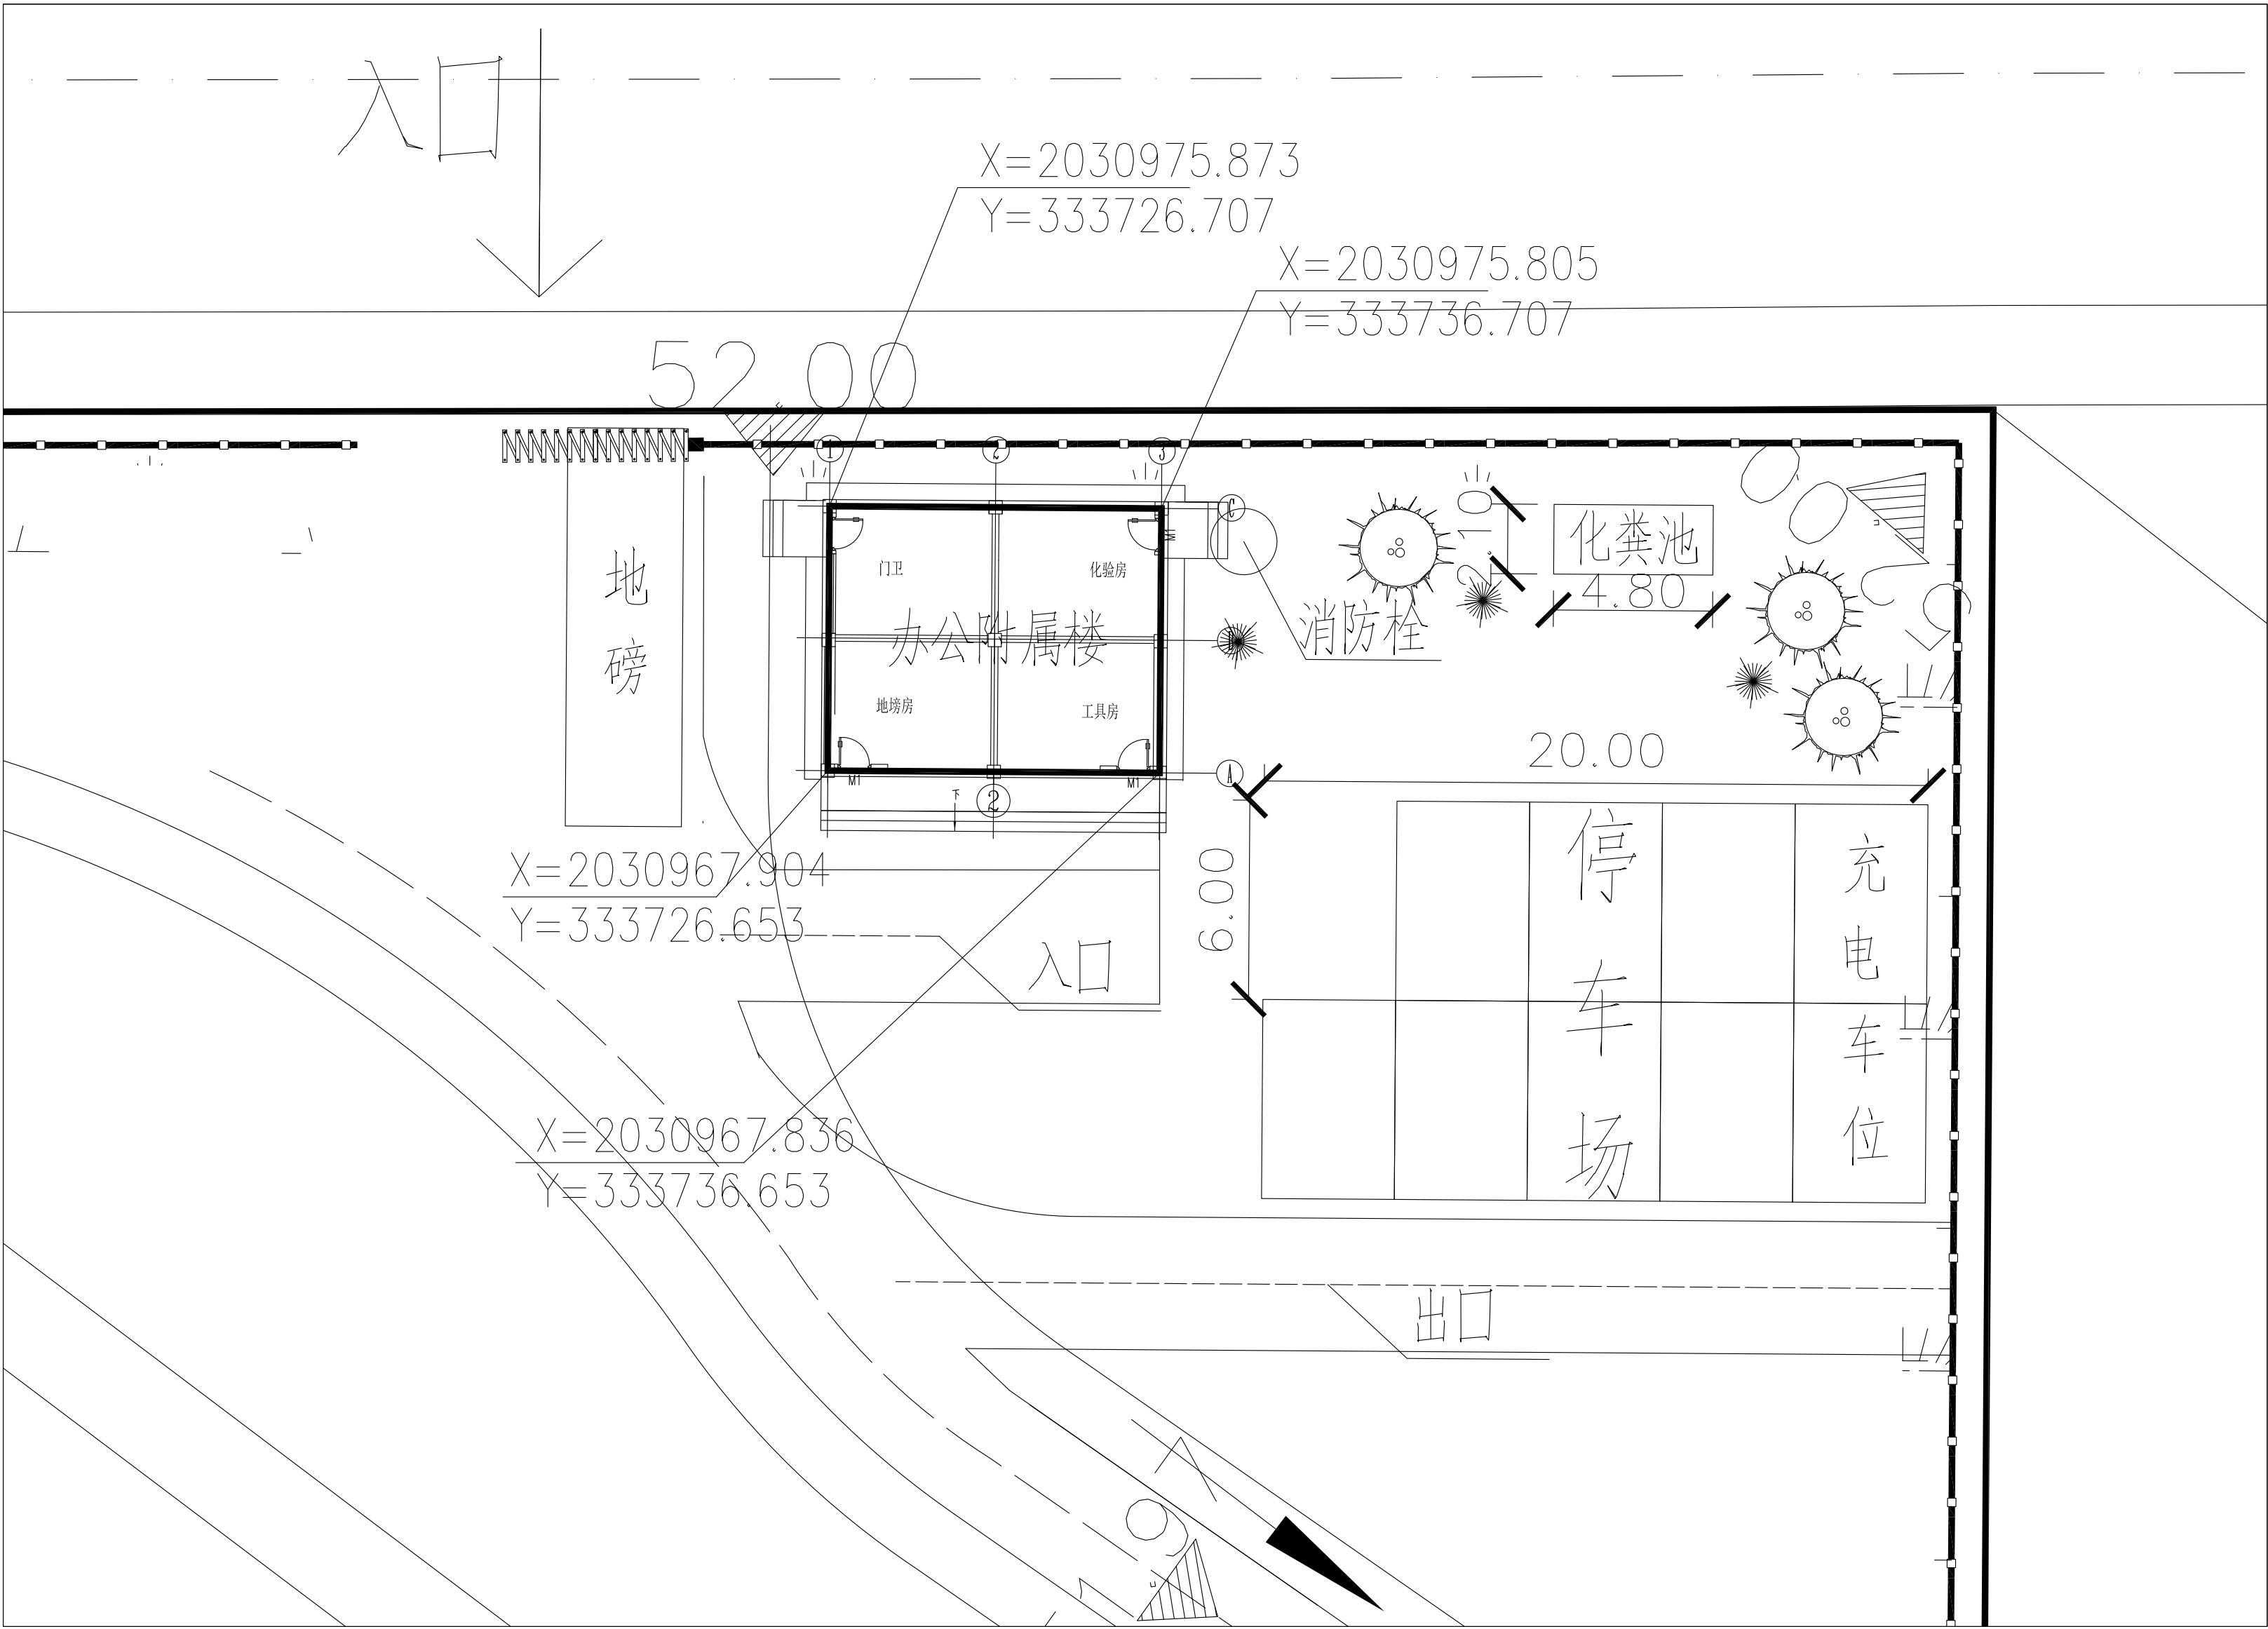

调整后

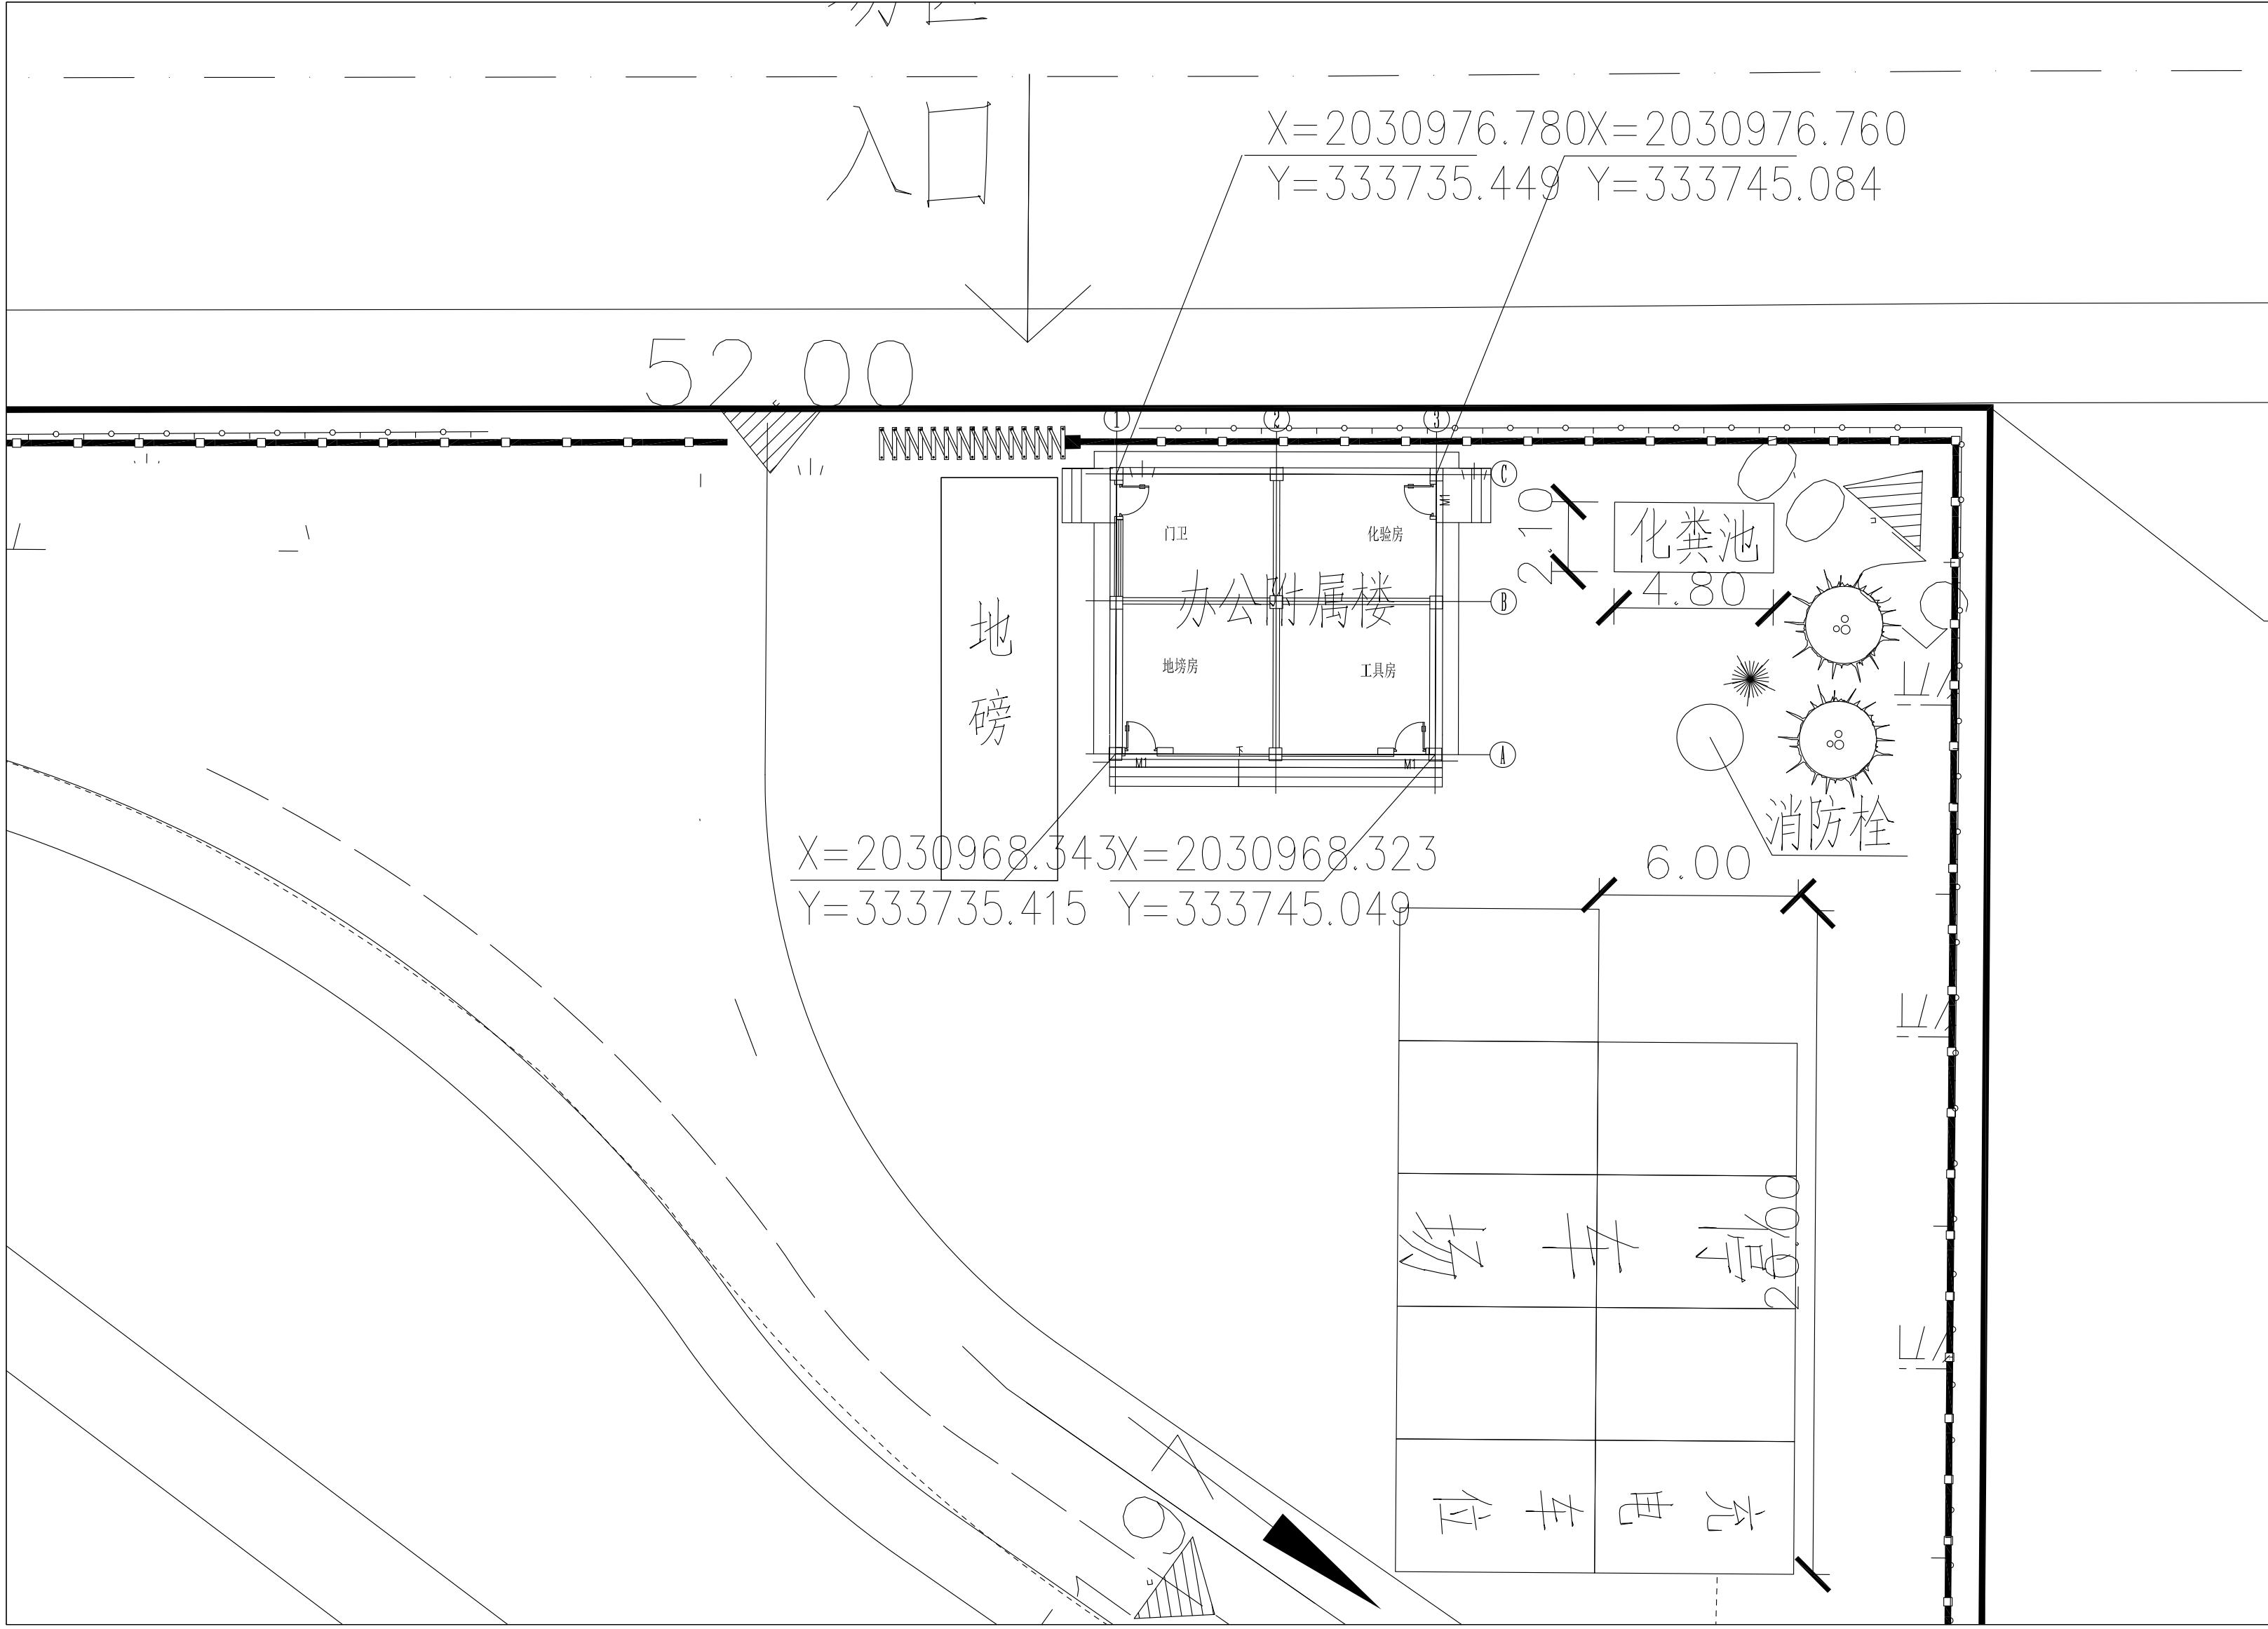

总平面图调整位置示意图

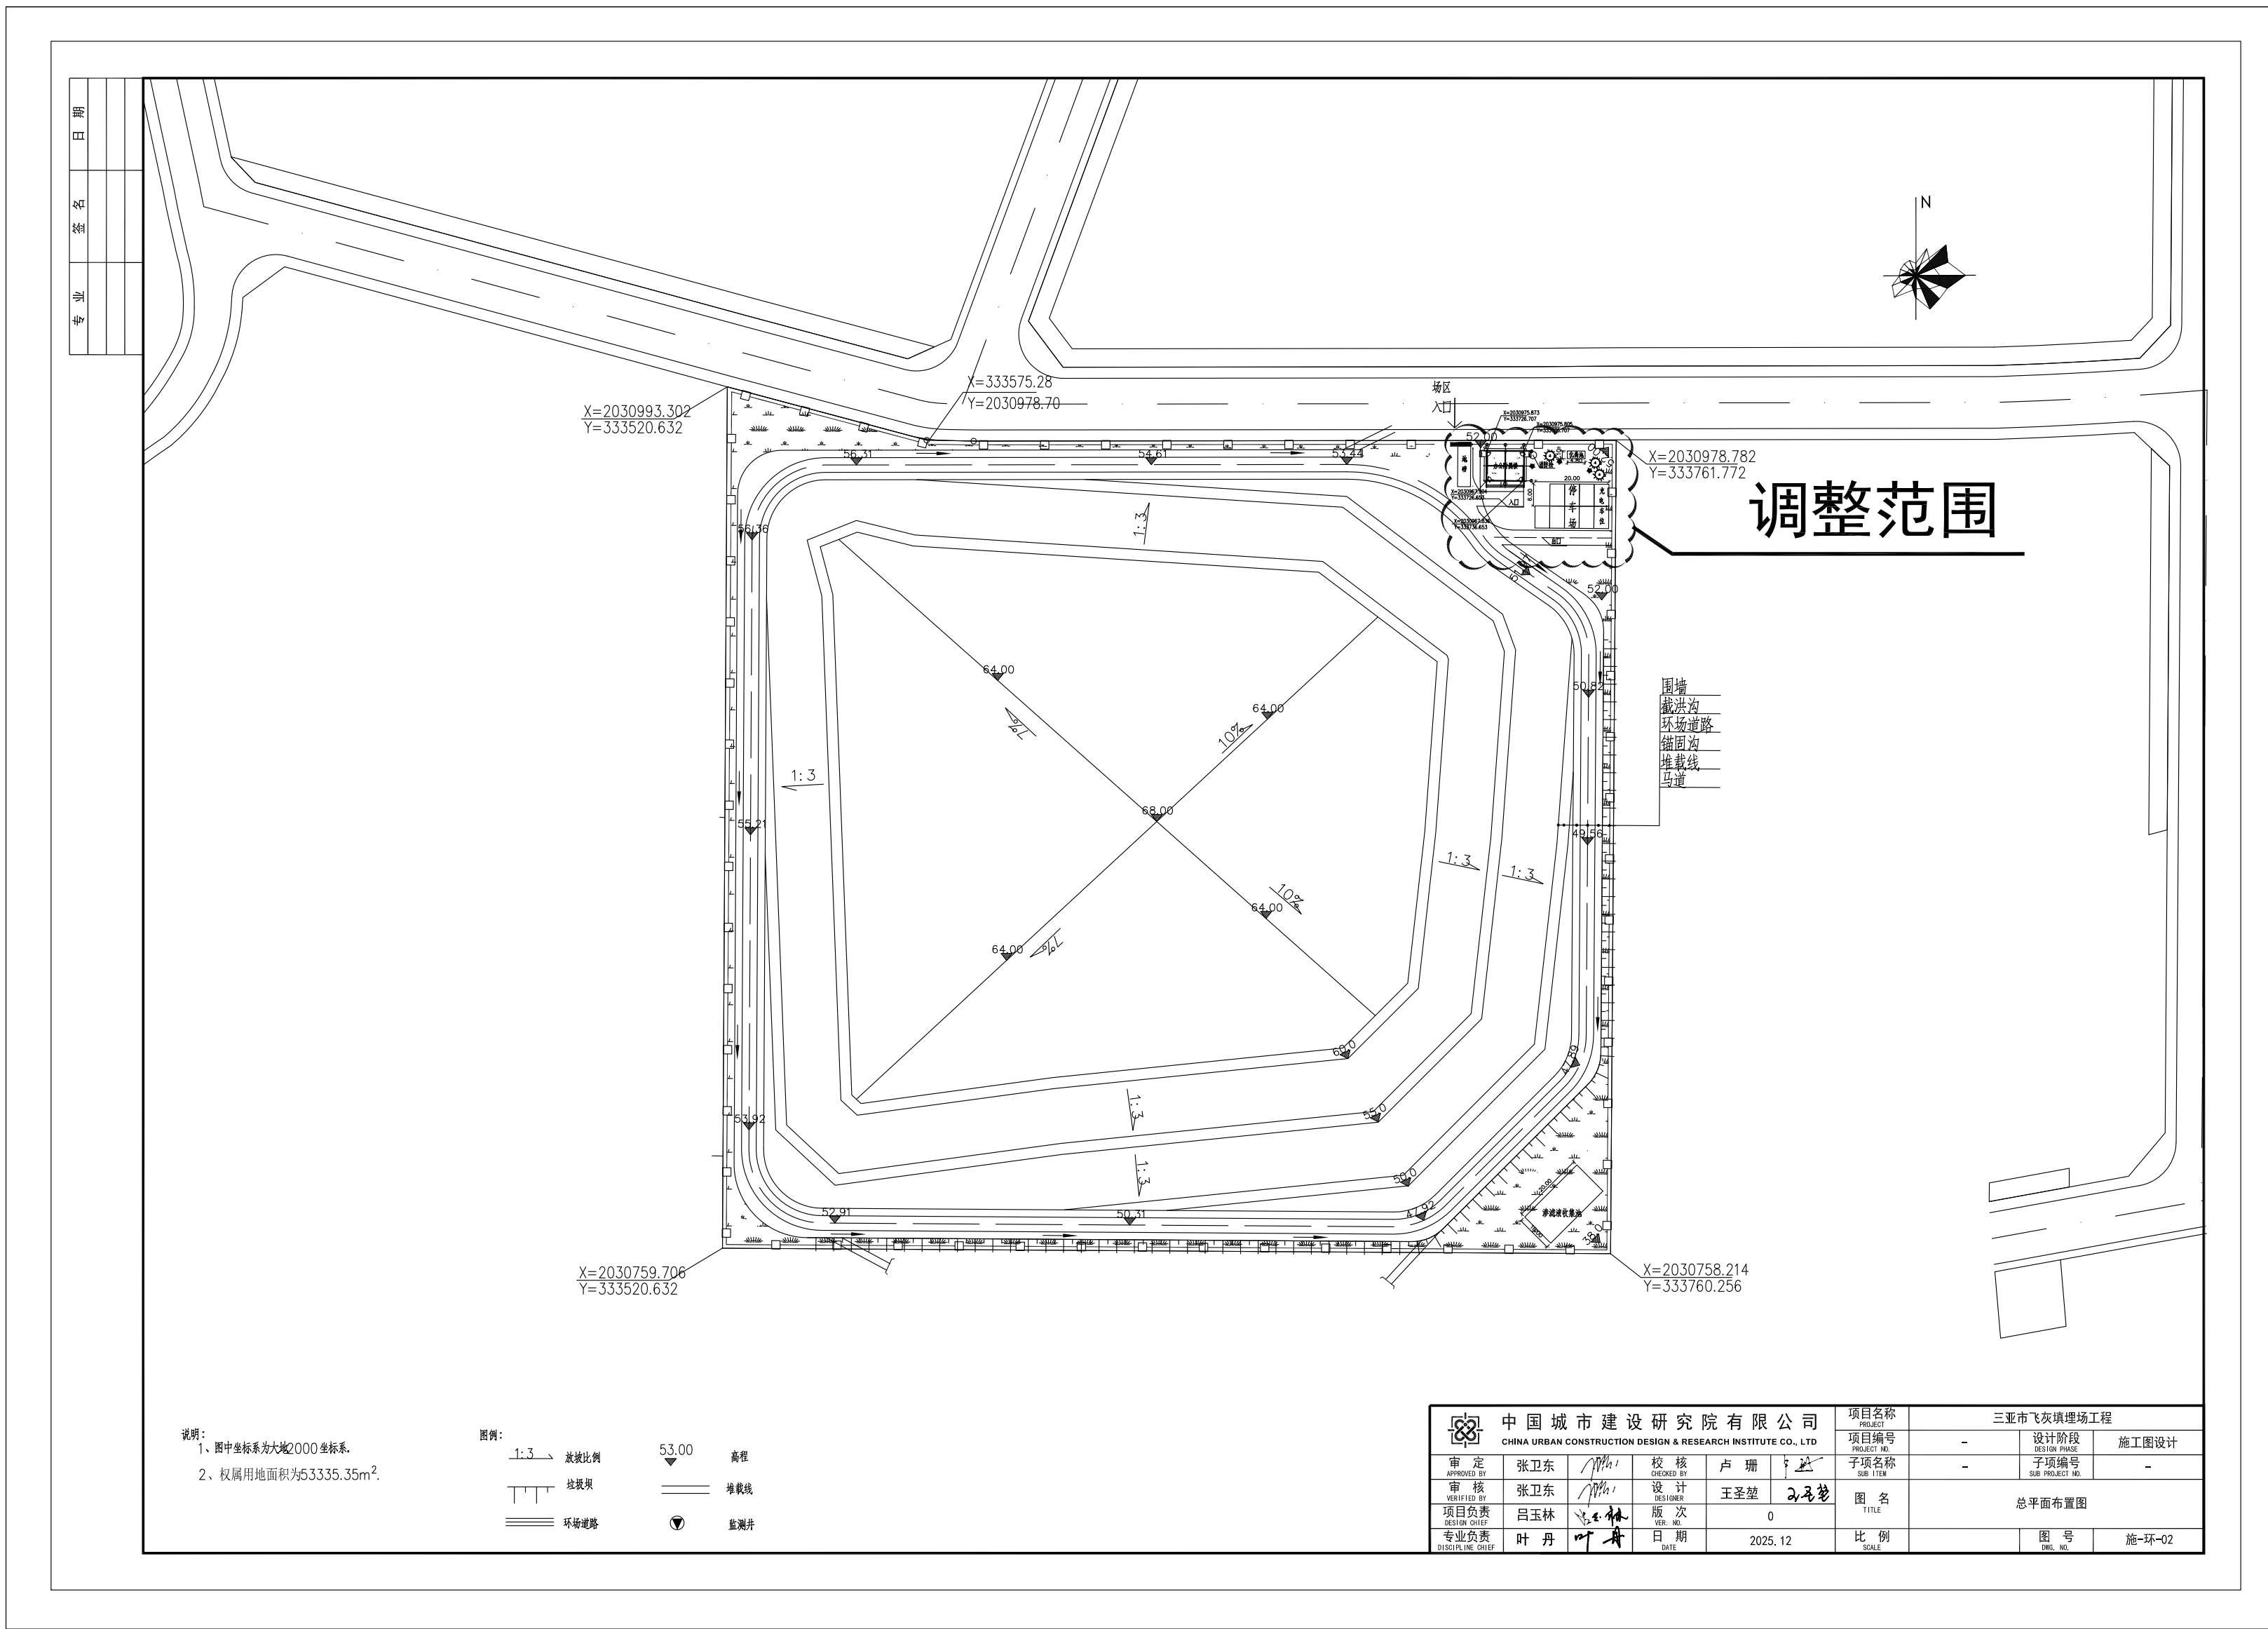

调整内容：

将办公附属楼往东平移8.41米，并相应优化室外停车位、地磅平面布局及项目出入口位置，原审批建设指标保持不变。